



| Quantidade | Descrição | Unidade |
|------------|------------------------------------|---------|
| 1 | Planta Baixa - Superior | 1:100 |
| 1 | Planta Baixa - Térreo | 1:100 |
| 1 | Planta de Cobertura | 1:100 |
| 1 | Planta do Urdimento | 1:25 |
| 1 | Corte do Urdimento com Viga Médica | 1:100 |
| 1 | Detalhe do Urdimento | 1:100 |

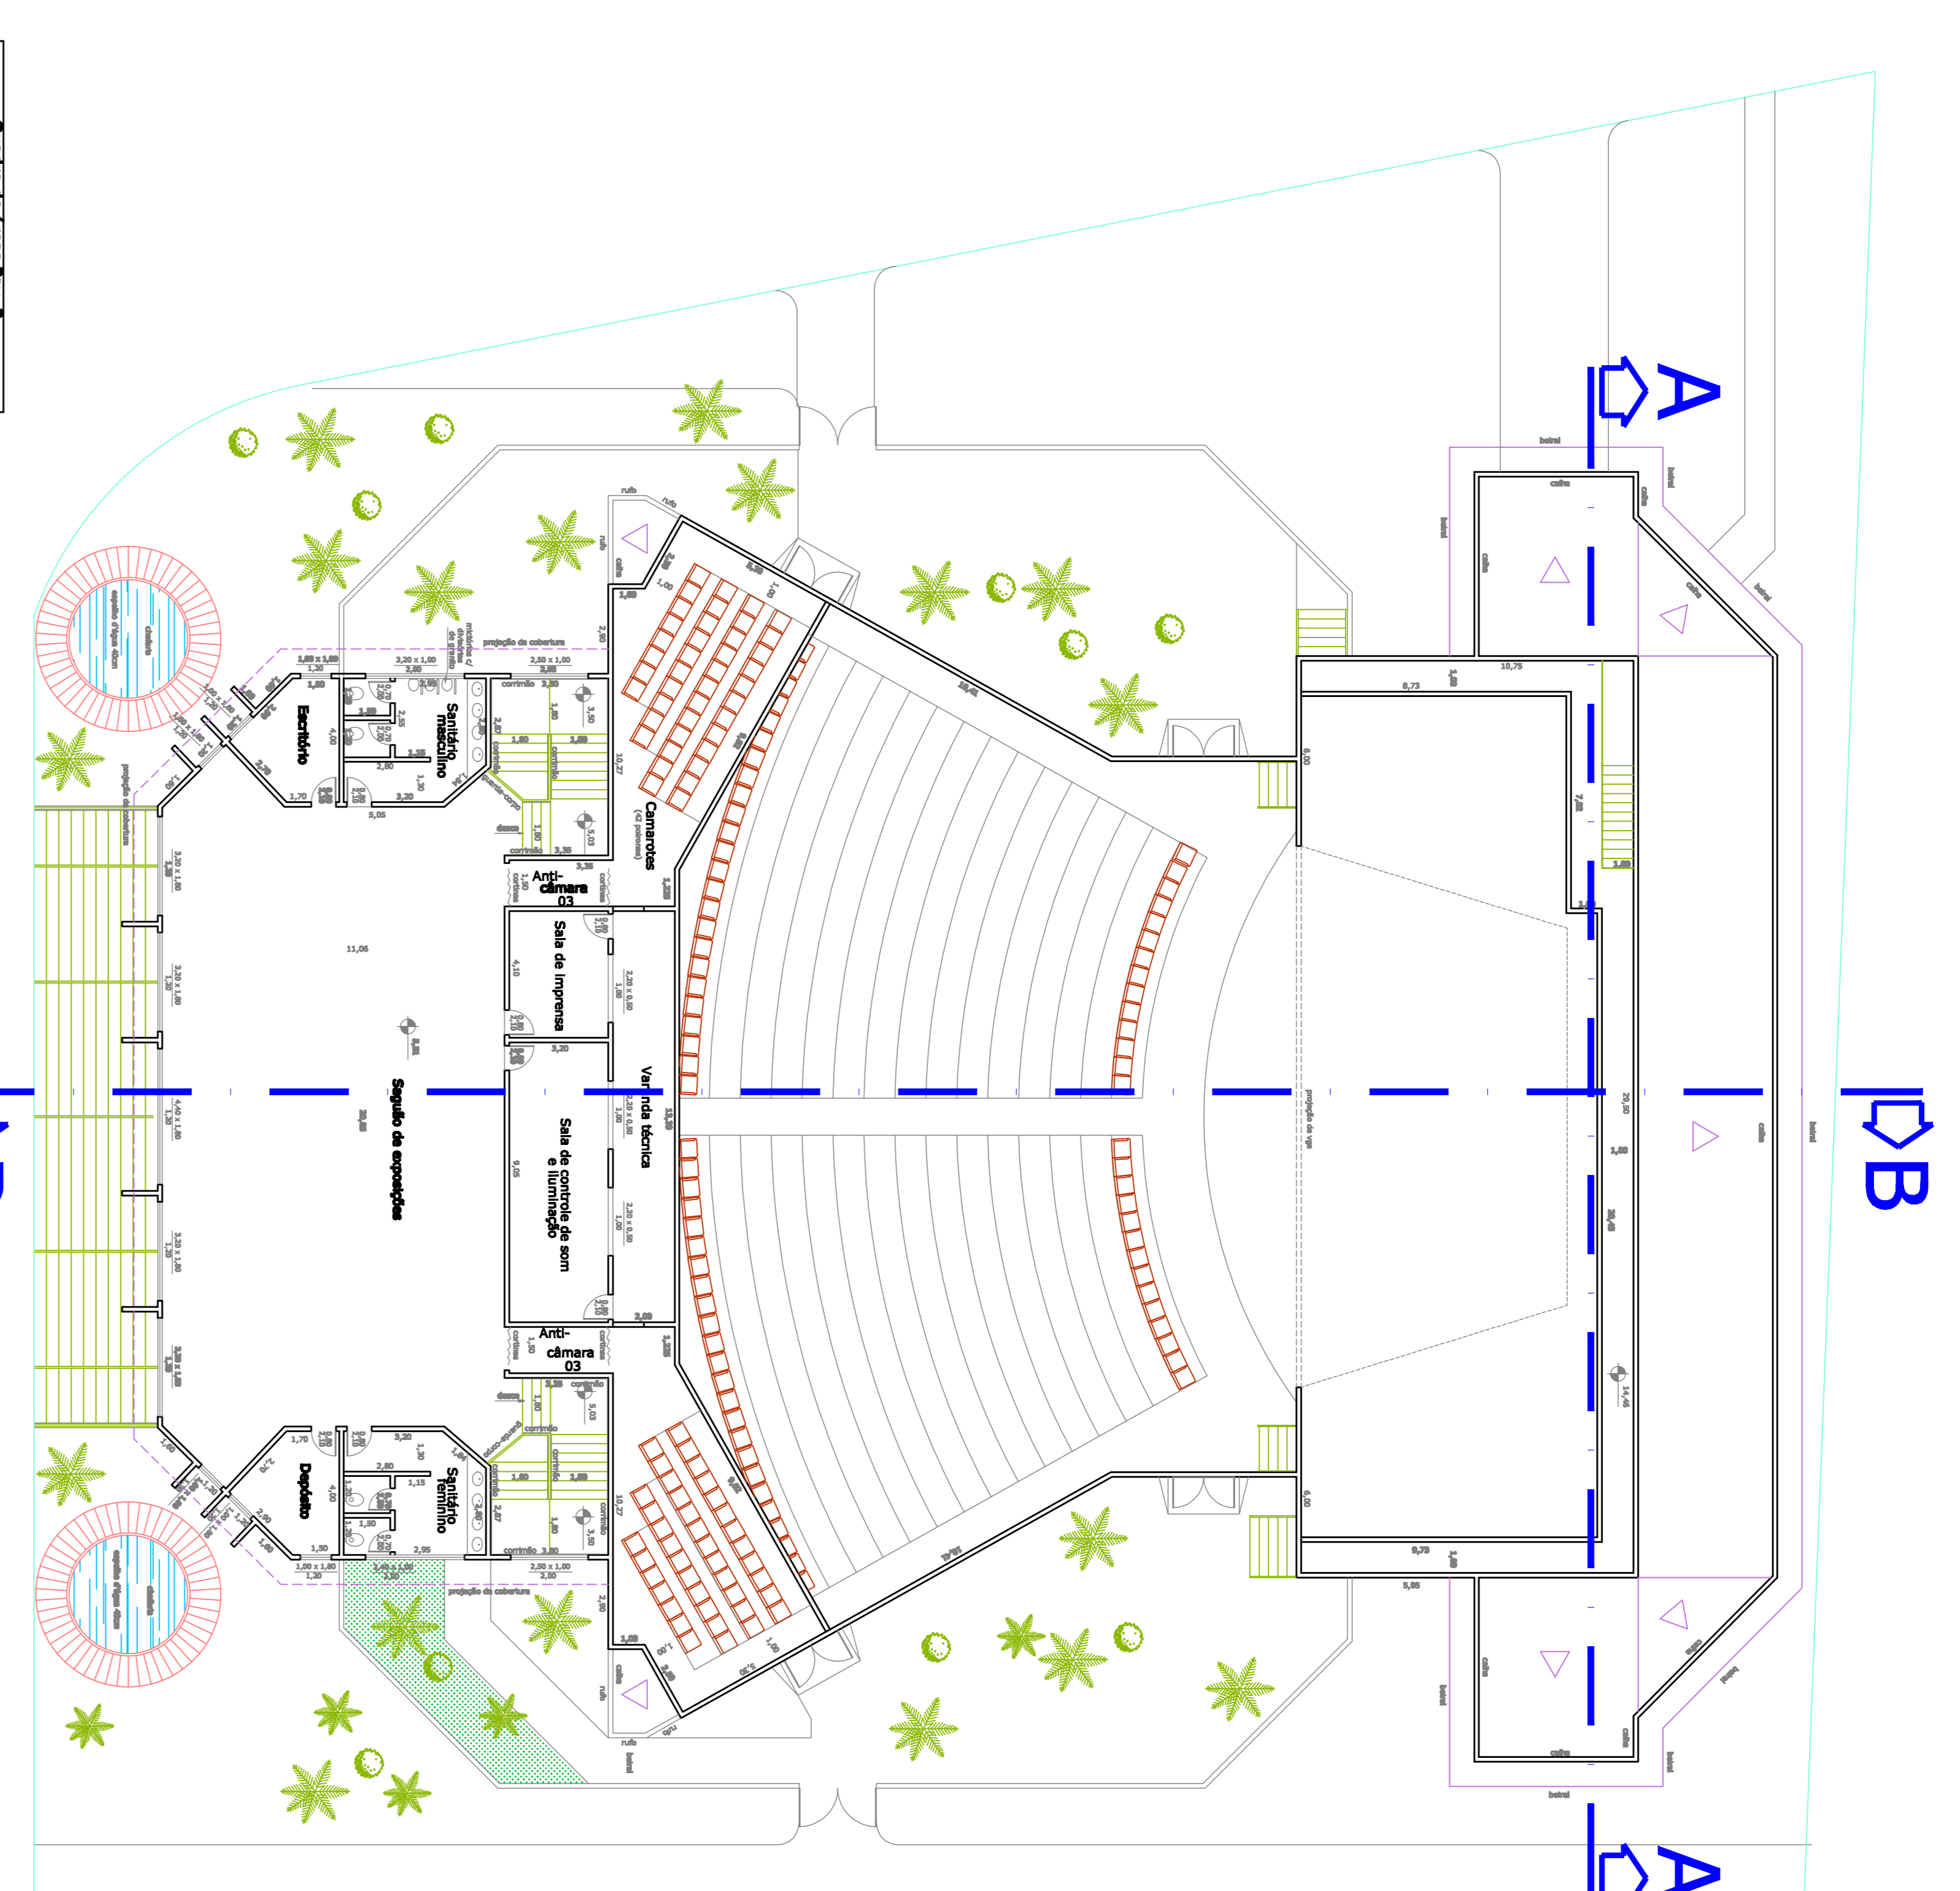


Planta Baixa - Superior
Escala 1 : 100

| Quantidade | Descrição | Unidade |
|------------|------------------------------------|---------|
| 1 | Planta Baixa - Superior | 1:100 |
| 1 | Planta Baixa - Térreo | 1:100 |
| 1 | Planta de Cobertura | 1:100 |
| 1 | Planta do Urdimento | 1:25 |
| 1 | Corte do Urdimento com Viga Médica | 1:100 |
| 1 | Detalhe do Urdimento | 1:100 |

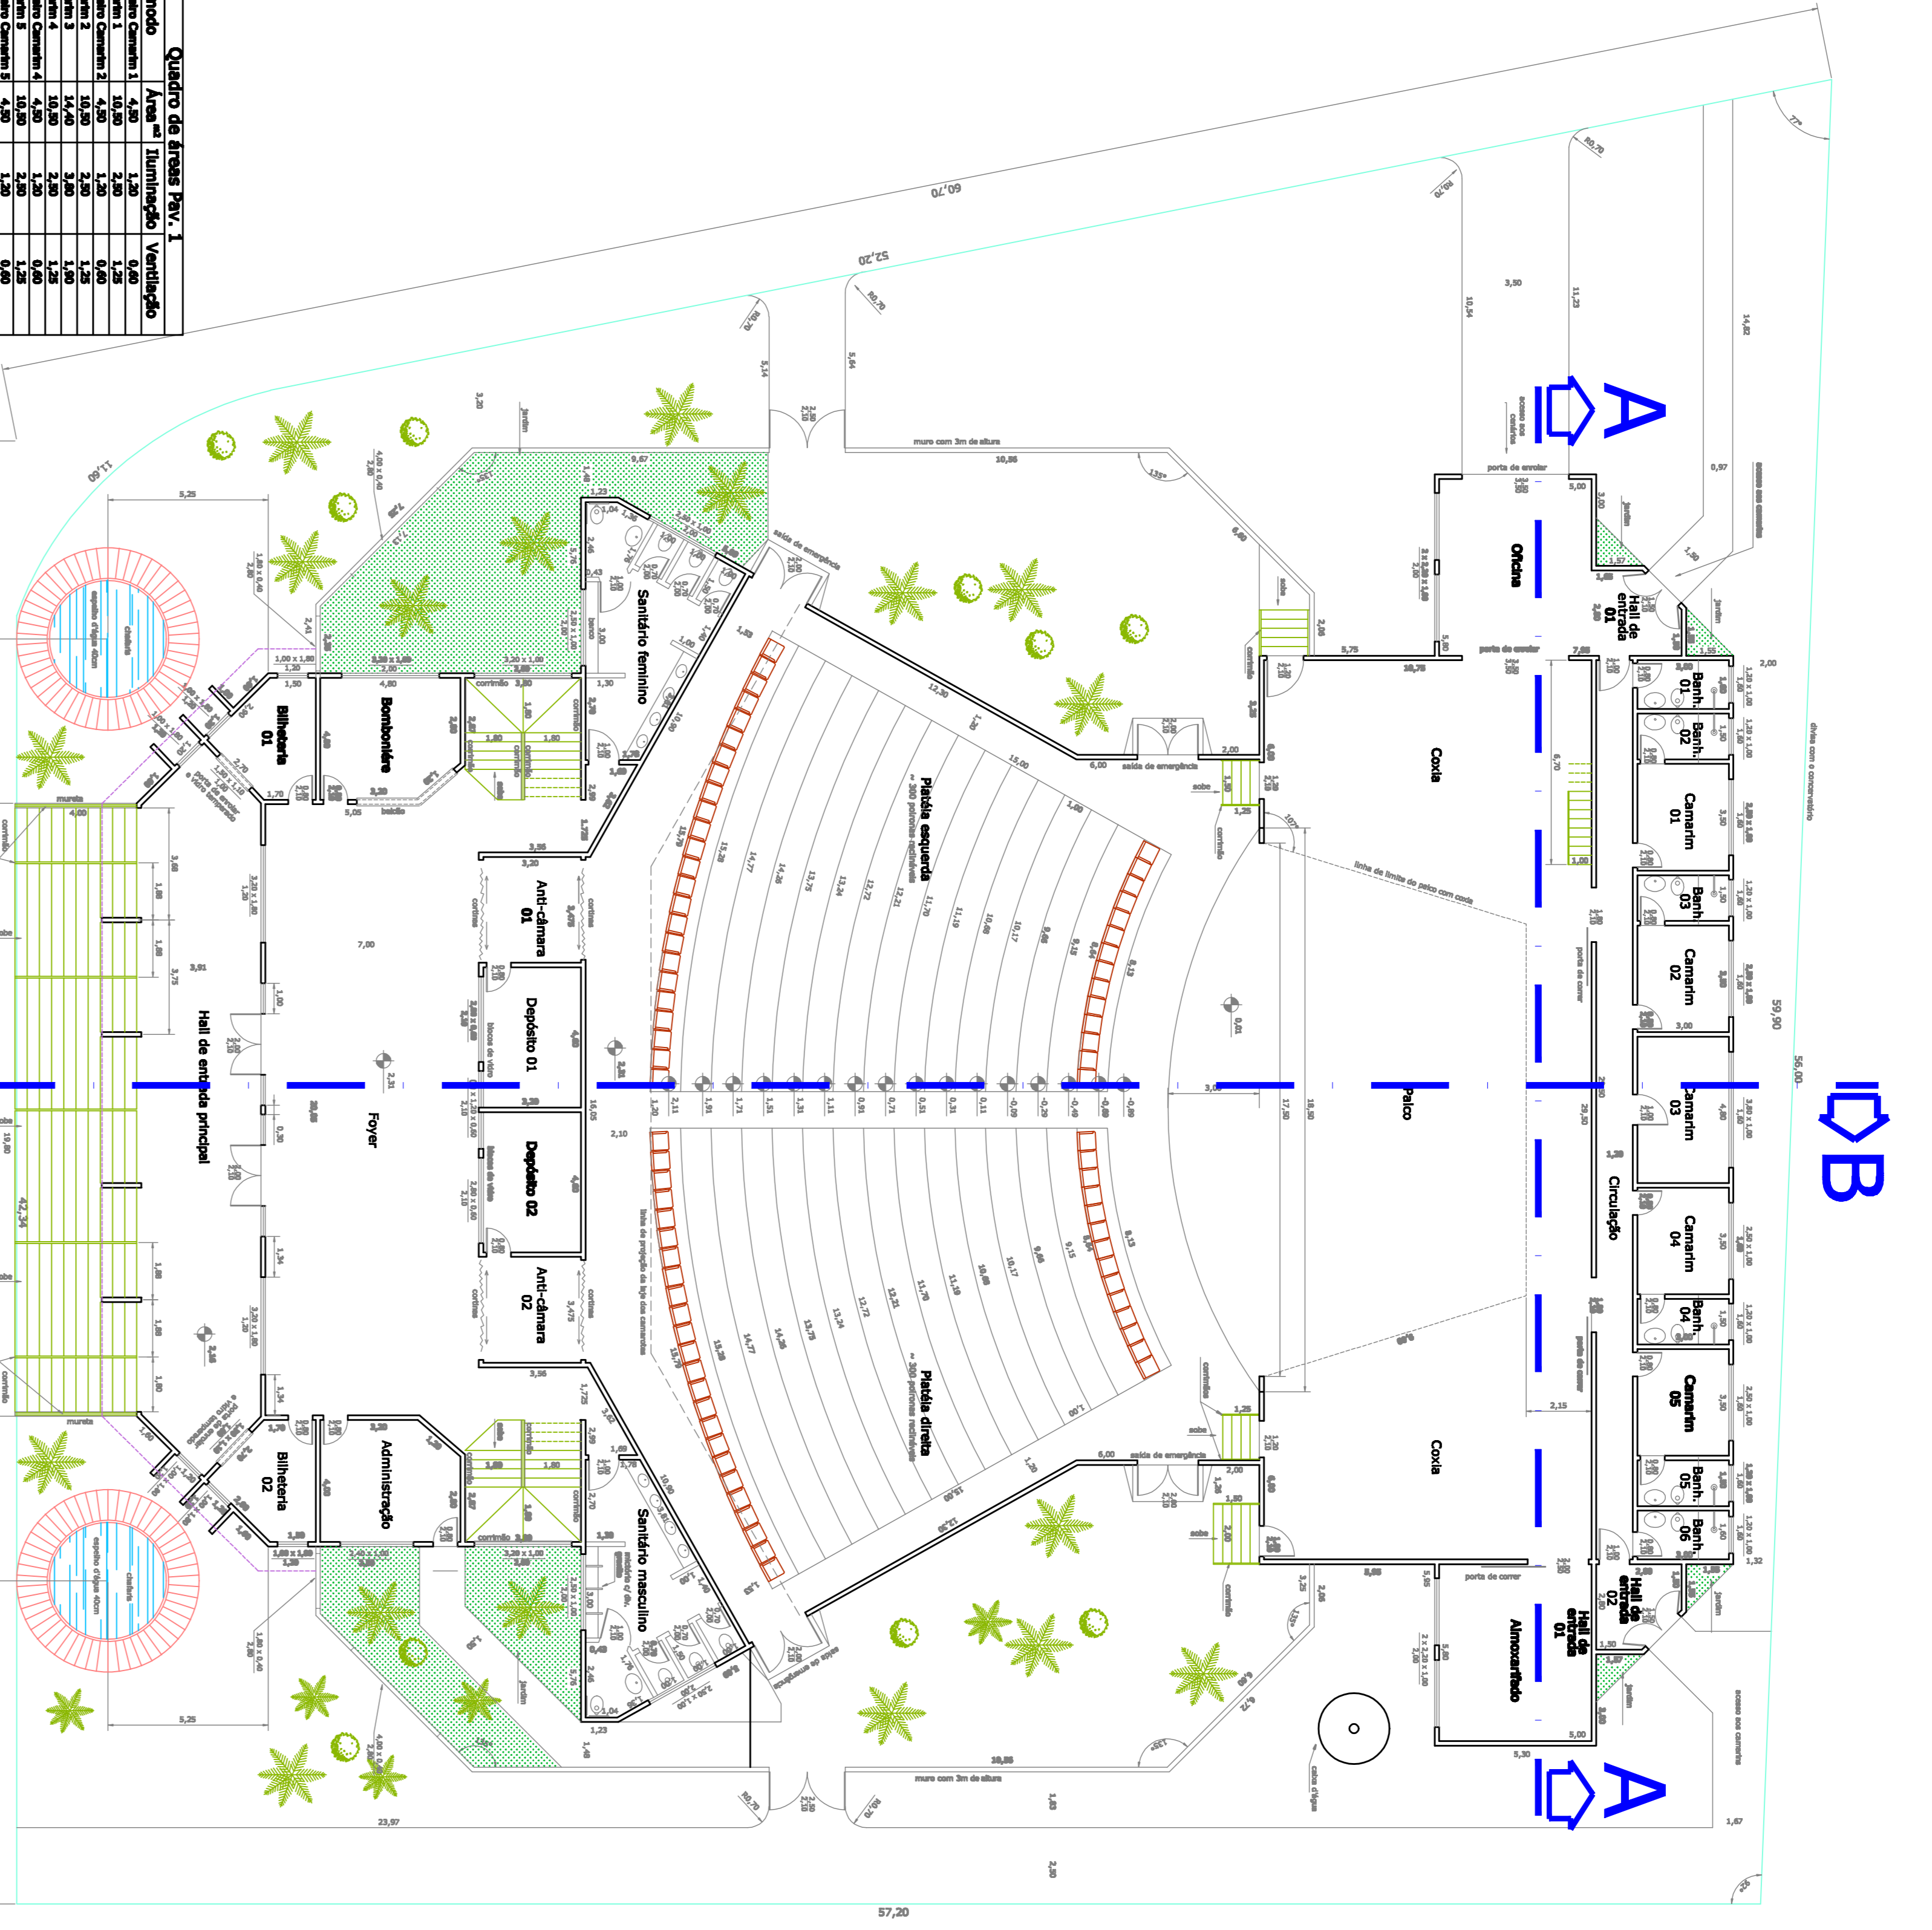


Planta Baixa - Térreo
Escala 1 : 100

| Quantidade | Descrição | Unidade |
|------------|------------------------------------|---------|
| 1 | Planta Baixa - Superior | 1:100 |
| 1 | Planta Baixa - Térreo | 1:100 |
| 1 | Planta de Cobertura | 1:100 |
| 1 | Planta do Urdimento | 1:25 |
| 1 | Corte do Urdimento com Viga Médica | 1:100 |
| 1 | Detalhe do Urdimento | 1:100 |

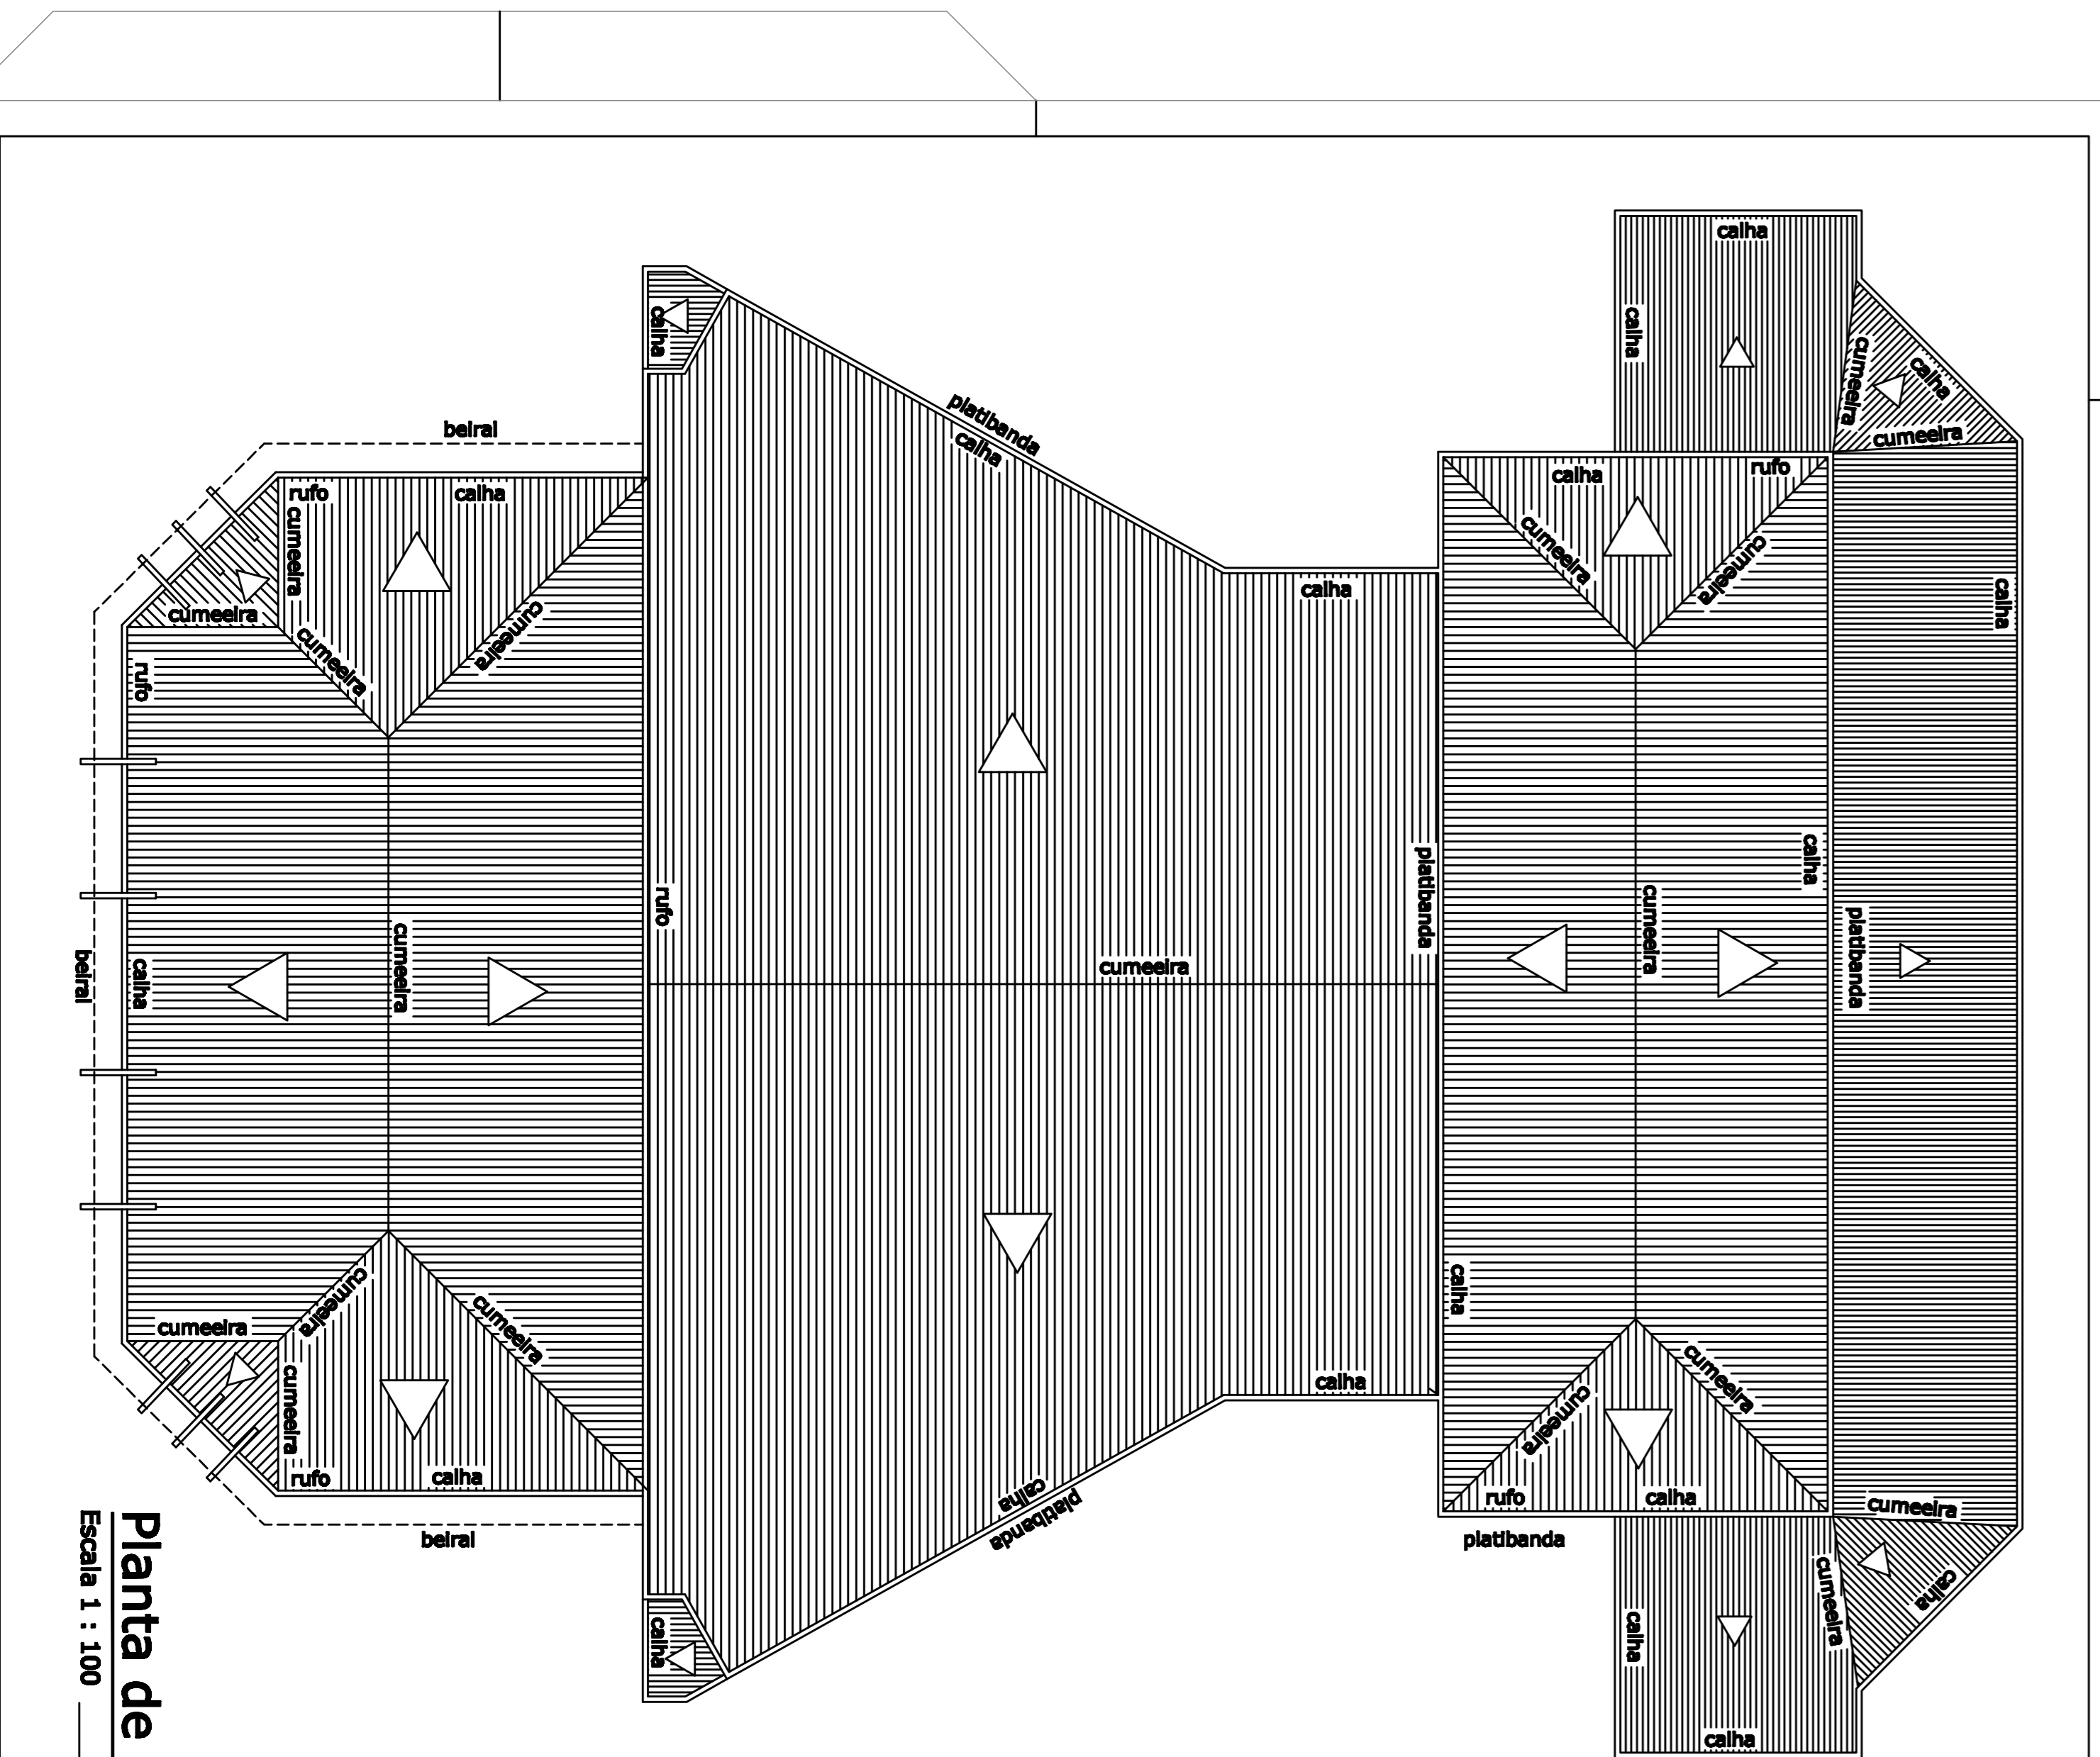

Planta de cobertura
Escala 1 : 100

| Quantidade | Descrição | Unidade |
|------------|------------------------------------|---------|
| 1 | Planta Baixa - Superior | 1:100 |
| 1 | Planta Baixa - Térreo | 1:100 |
| 1 | Planta de Cobertura | 1:100 |
| 1 | Planta do Urdimento | 1:25 |
| 1 | Corte do Urdimento com Viga Médica | 1:100 |
| 1 | Detalhe do Urdimento | 1:100 |

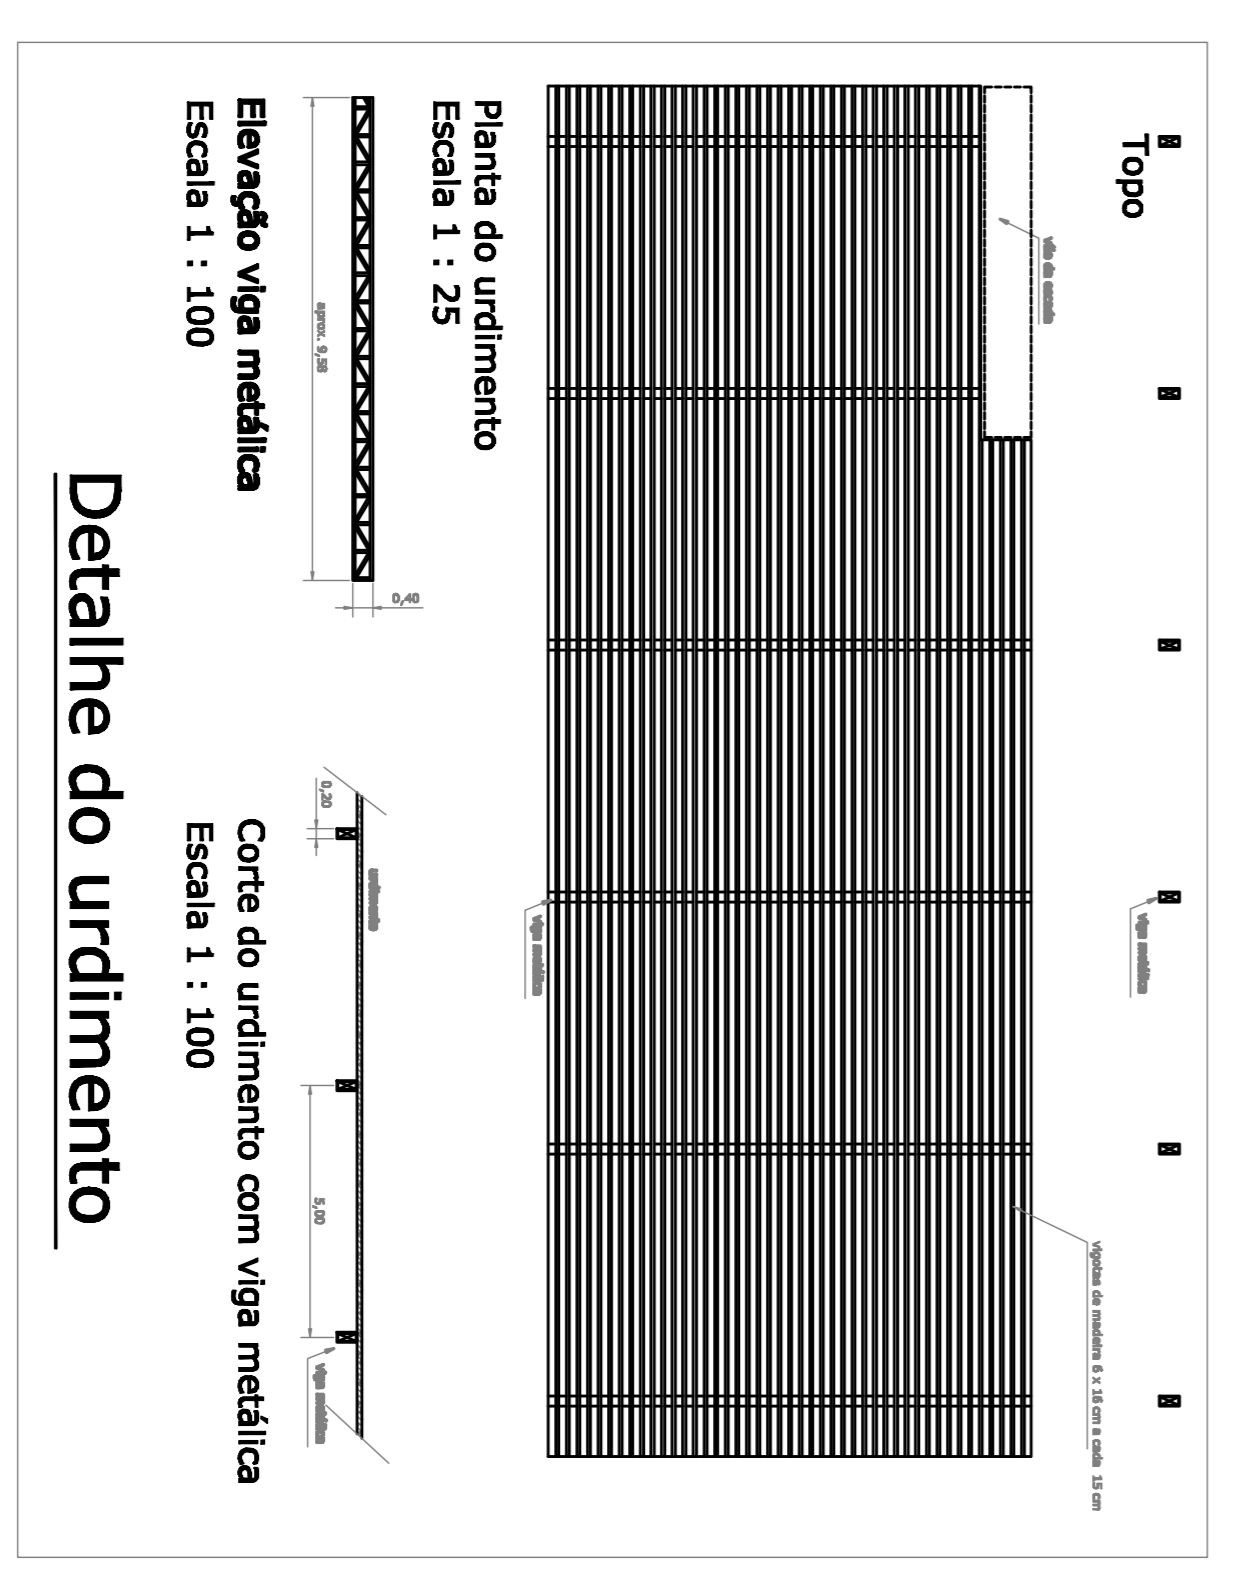

Planta do urdimento
Escala 1 : 25

Corte do urdimento com viga médica
Escala 1 : 100

Detalhe do urdimento
Escala 1 : 100

| Quantidade | Descrição | Unidade |
|------------|------------------------------------|---------|
| 1 | Planta Baixa - Superior | 1:100 |
| 1 | Planta Baixa - Térreo | 1:100 |
| 1 | Planta de Cobertura | 1:100 |
| 1 | Planta do Urdimento | 1:25 |
| 1 | Corte do Urdimento com Viga Médica | 1:100 |
| 1 | Detalhe do Urdimento | 1:100 |