



RUA ÍRIS
ACABAMENTO EM ASFALTO

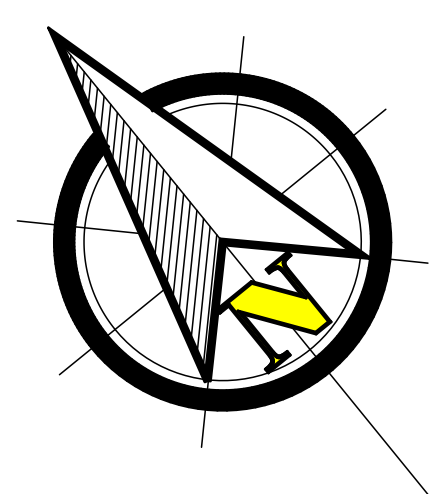



AVENIDA CAP. ANTONIO JOAQUIM MENDES

RUA ORQUÍDEA

IMPLANTAÇÃO - ESC. 1:200

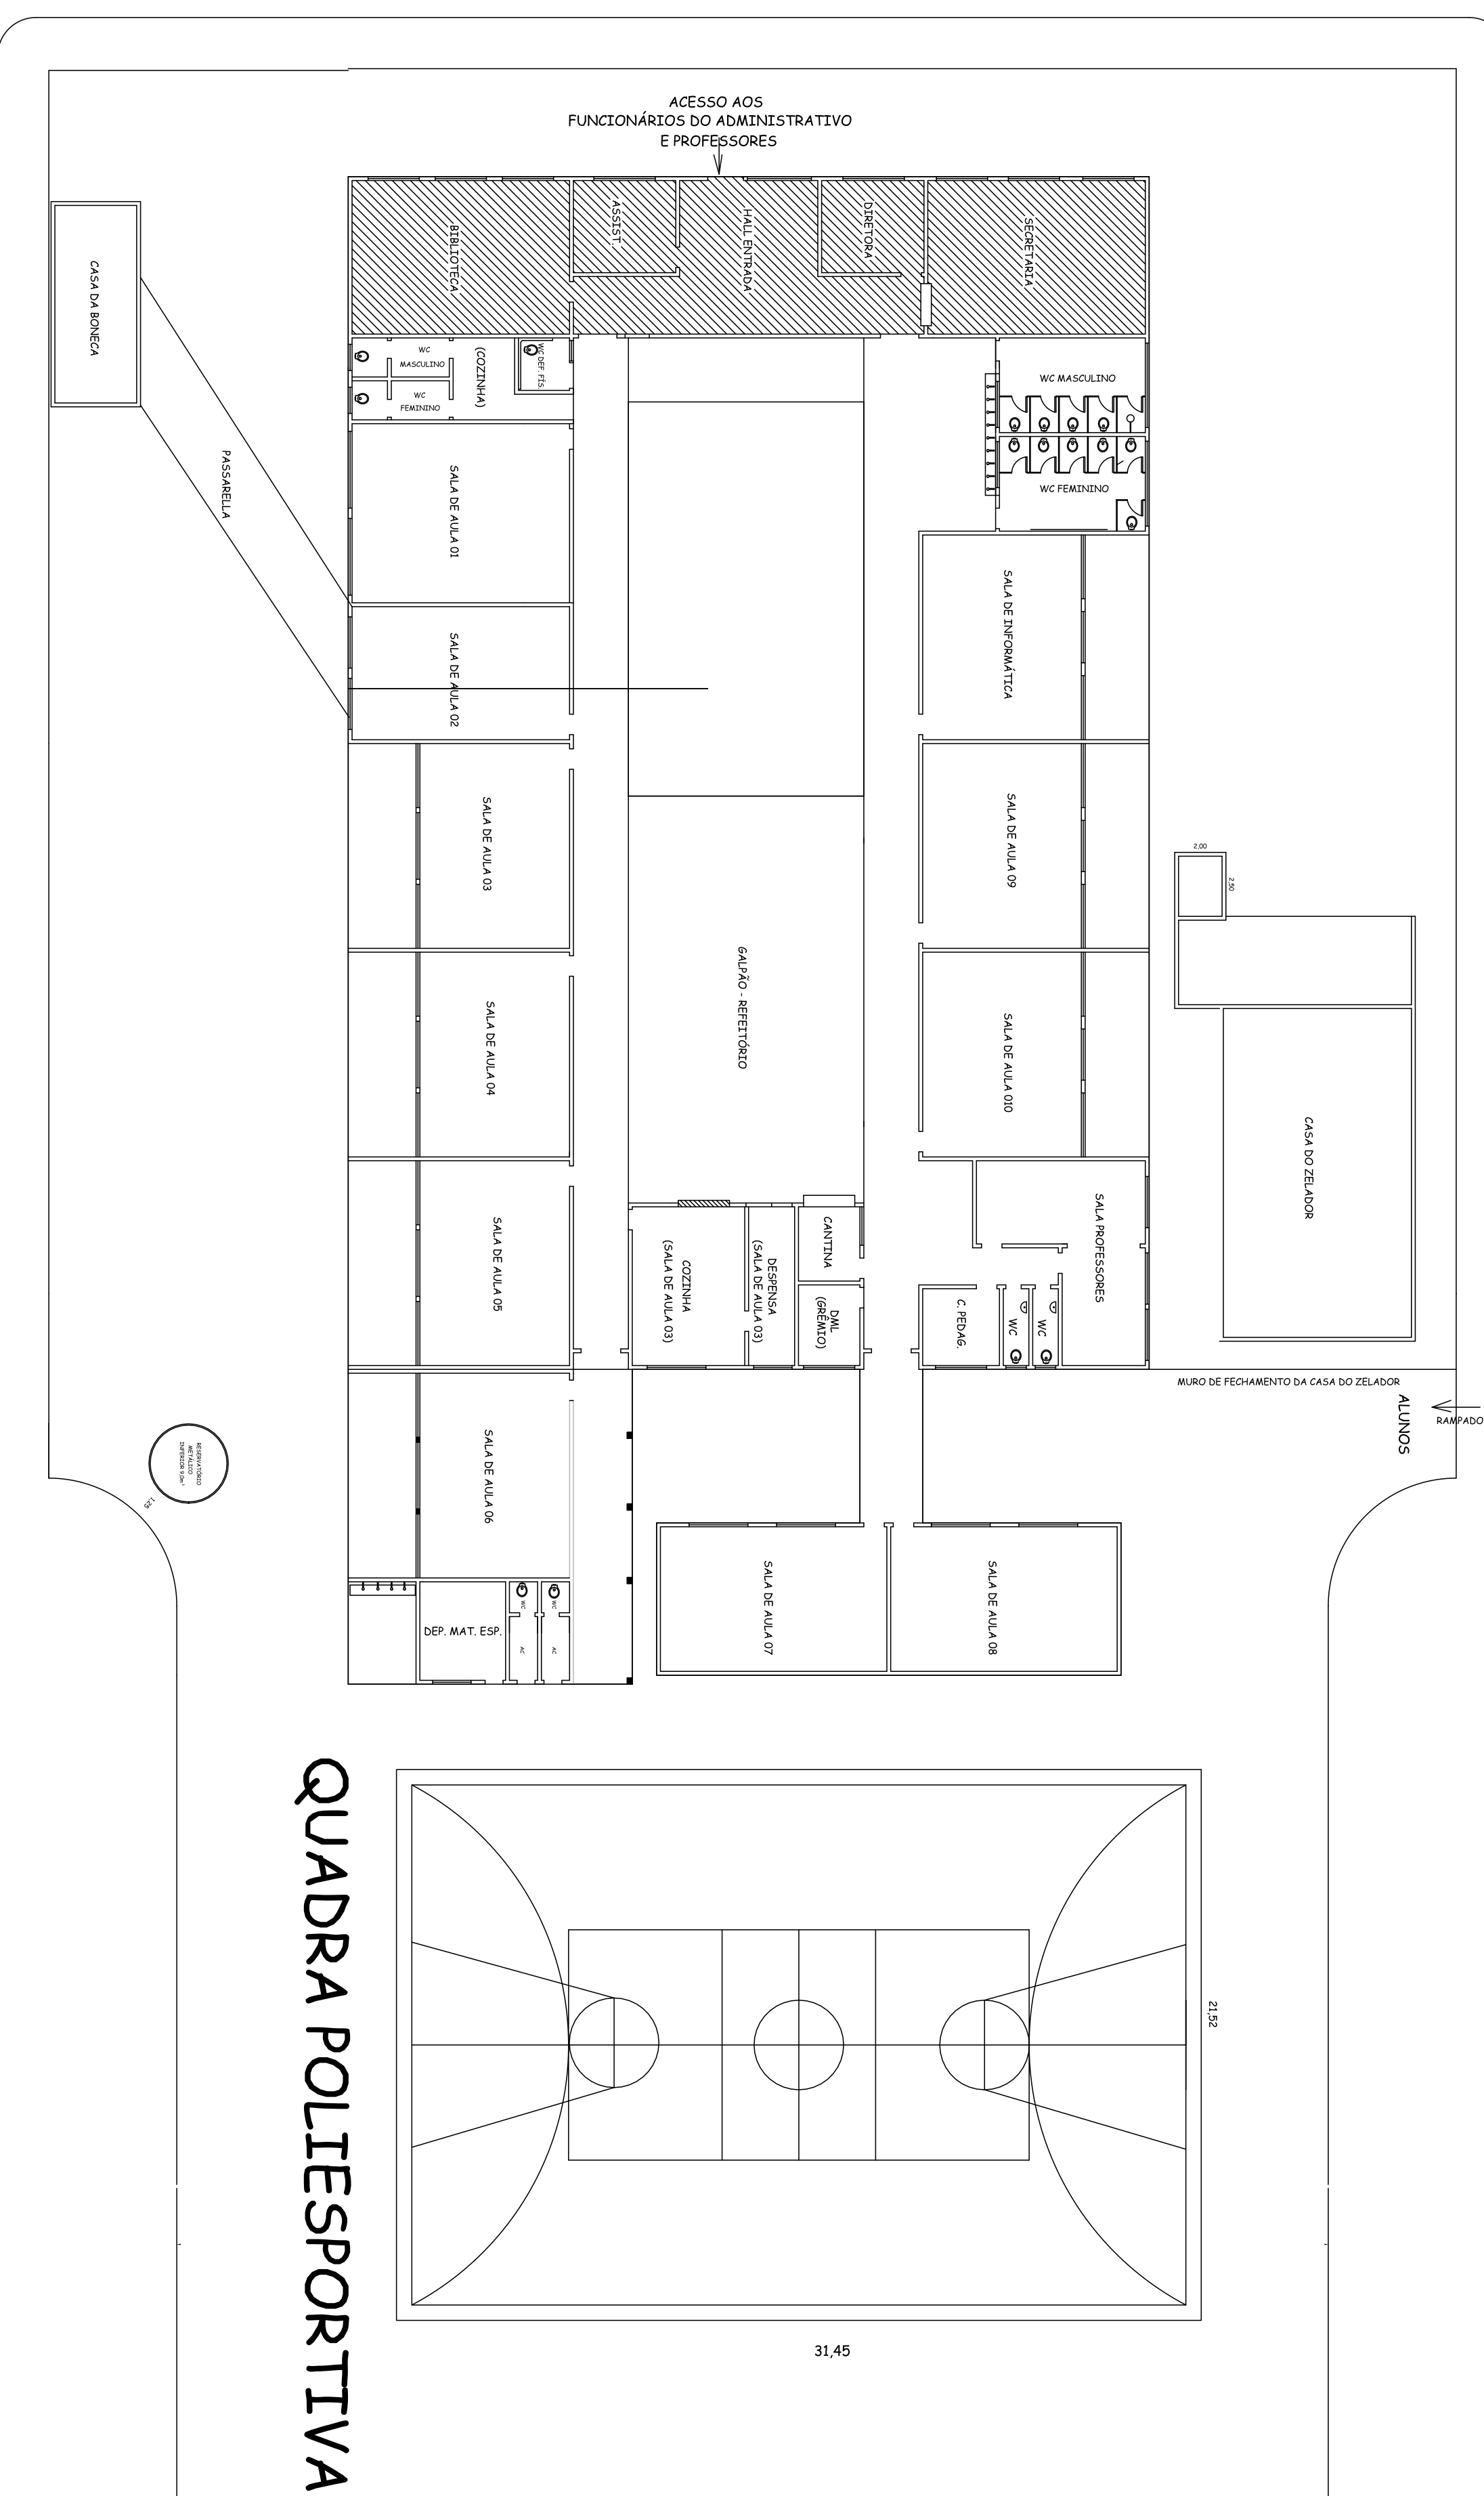


QUADRA POLIESPORTIVA

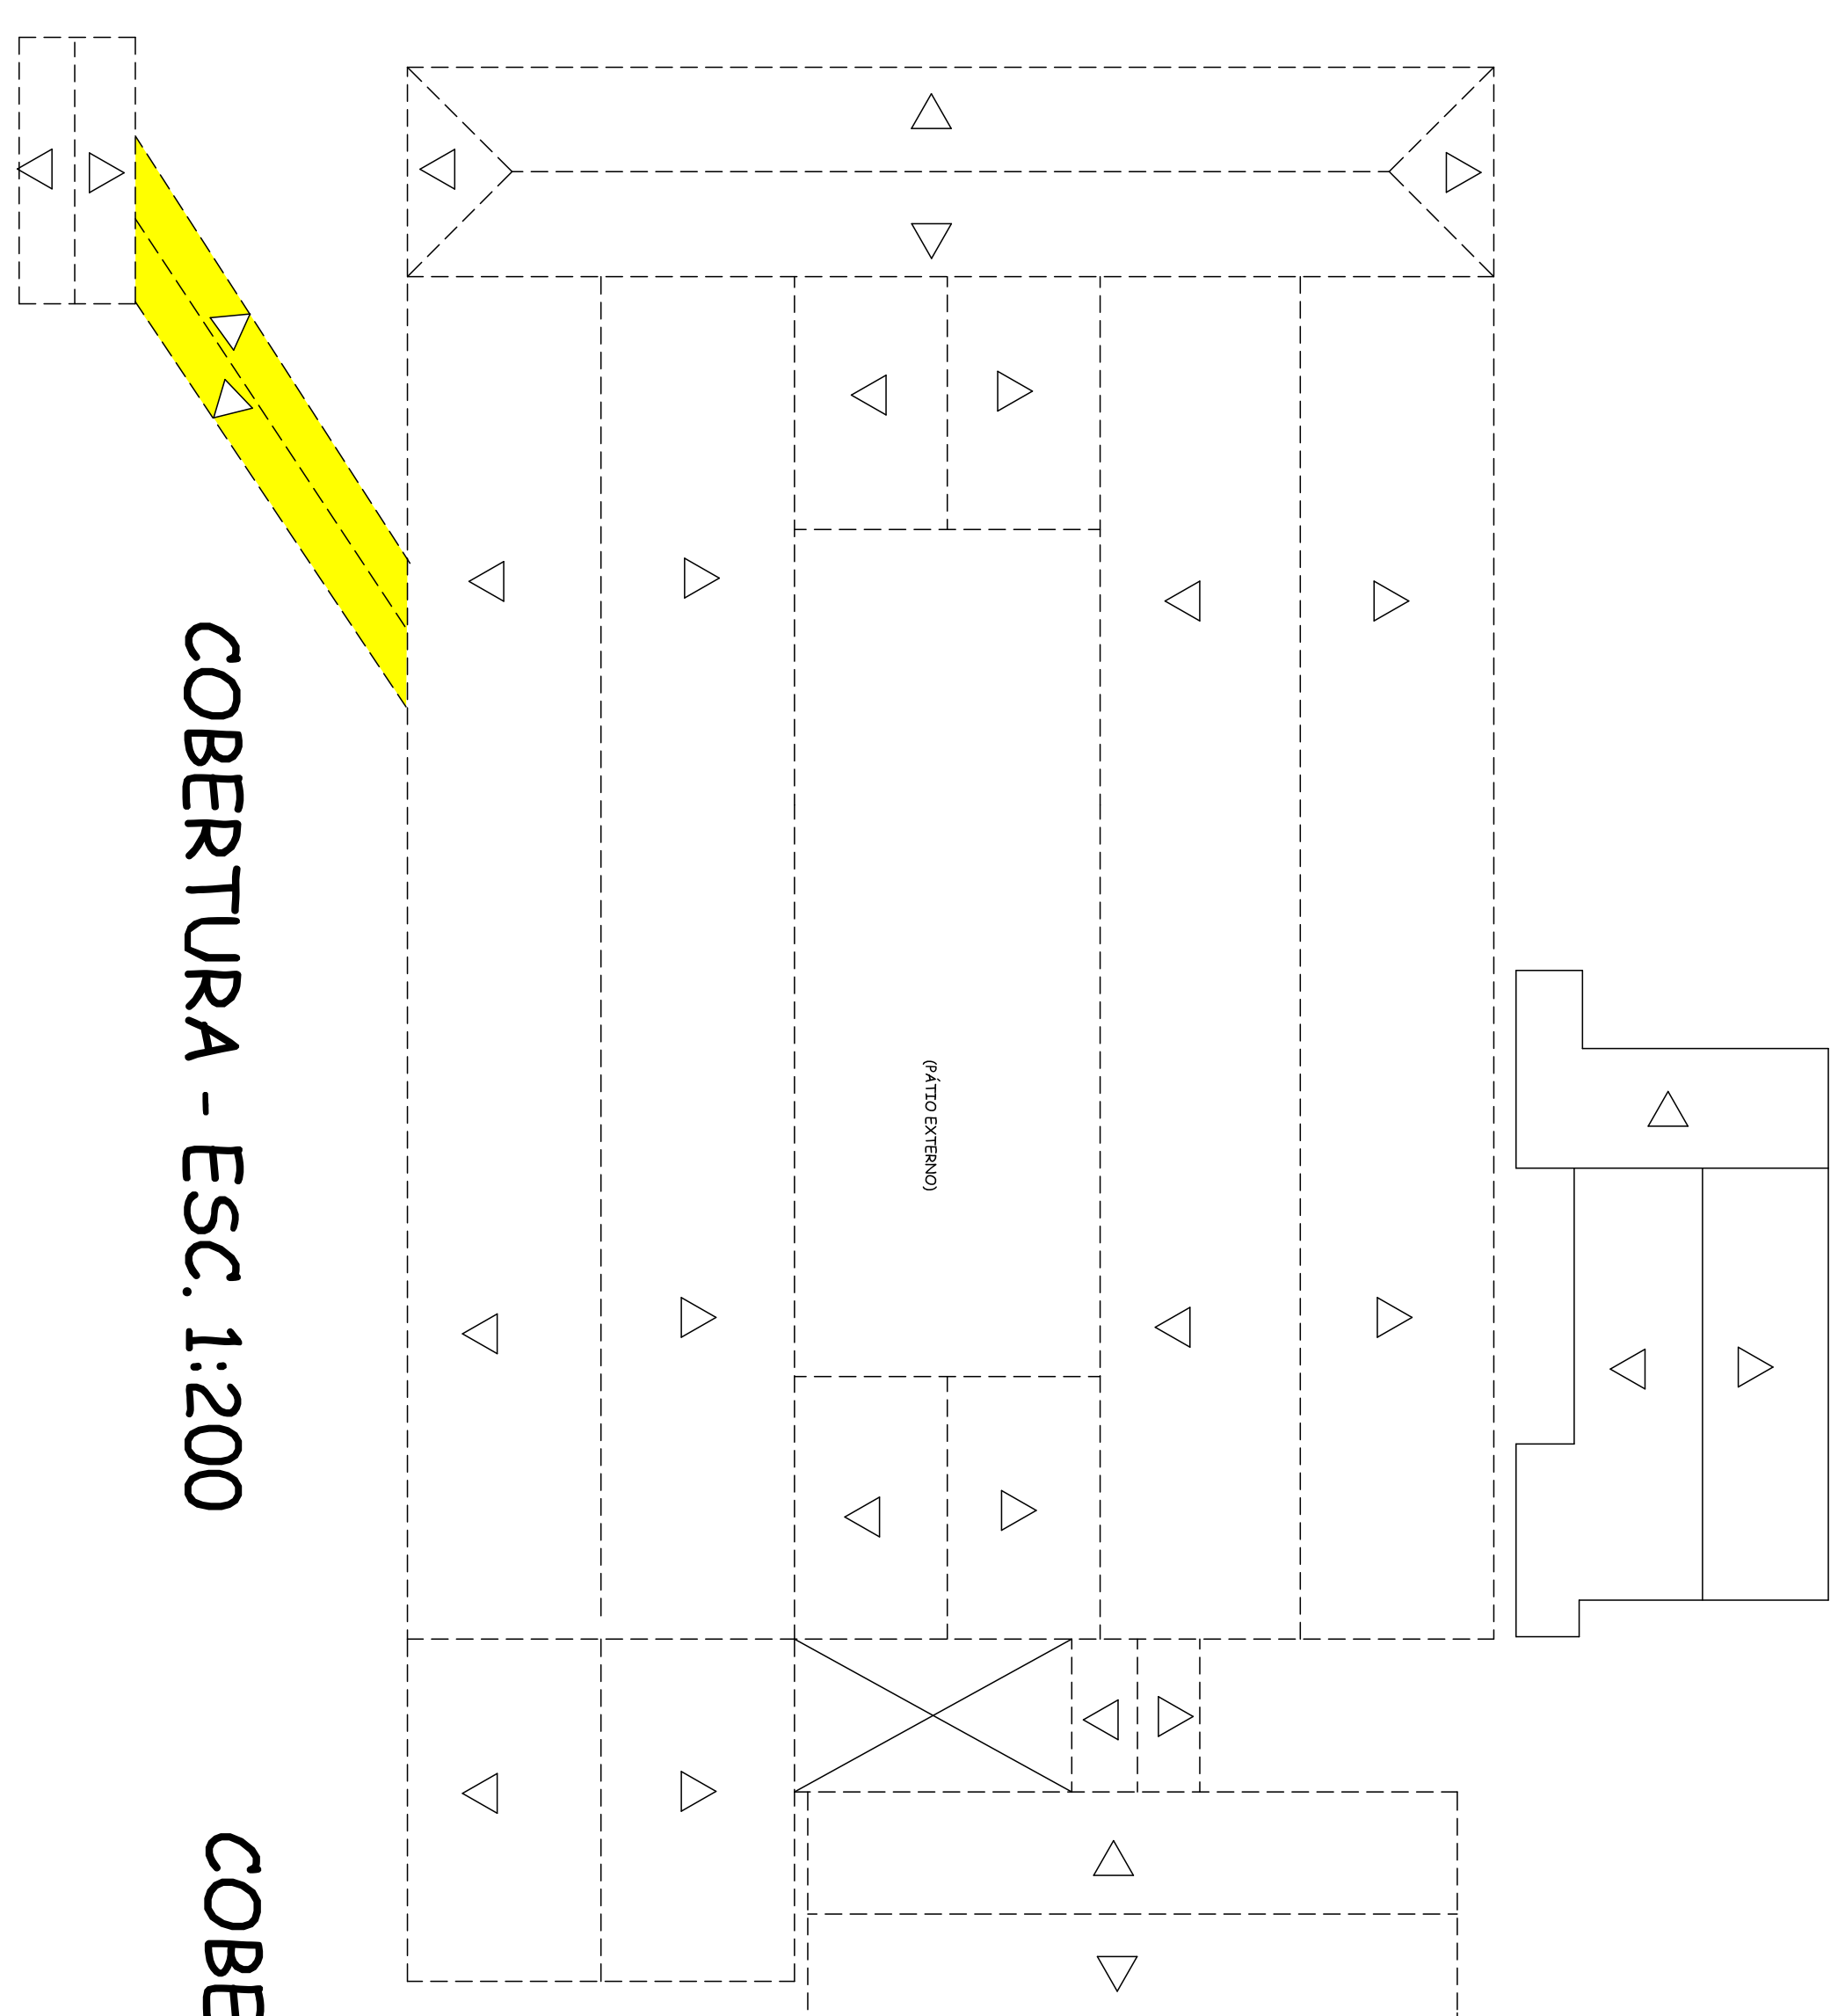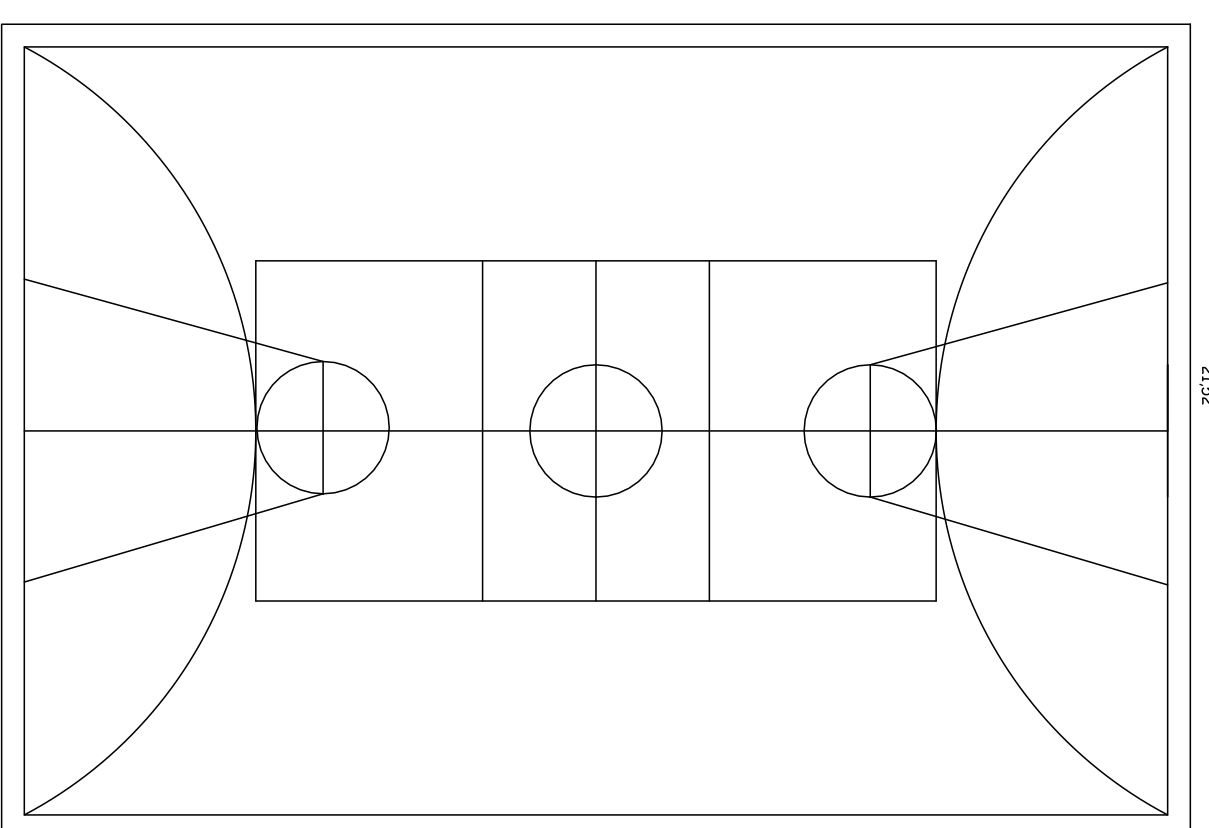

COBERTURA - ESC. 1:200

COBERTURA A RECONSTRUIR

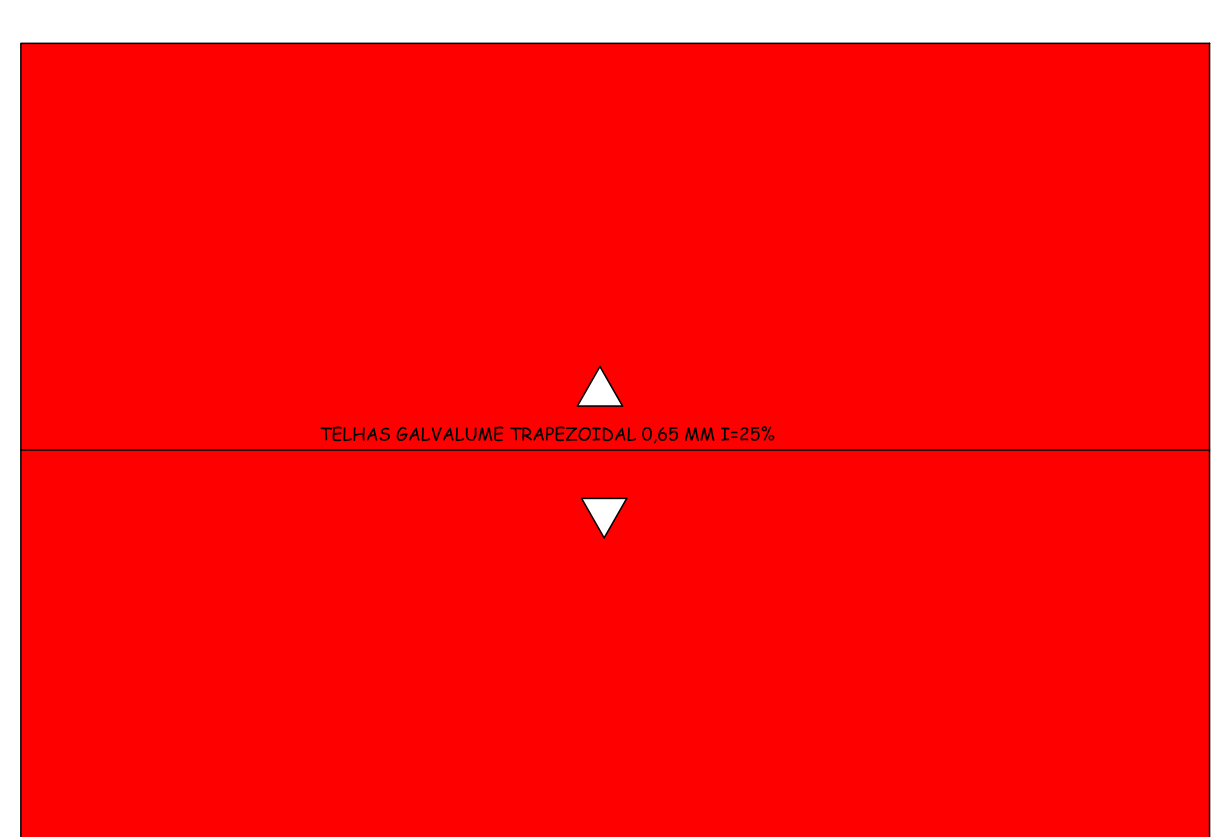

LEGENDA

- MANUTENÇÃO DA COBERTURA DA PASSARELA DA CASA DA BONÉCA
- RECONSTRUÇÃO DA COBERTURA DA QUADRA POLIESPORTIVA
- ÁREA DE INTERFERÊNCIA MURAO DE TIRACAS E FUNTUBA GERAL

REBEITA MUNICIPAL DE PASSARELA/SP	
EMER PROFª MARIA JOSÉ DE OLIVEIRA JACOBSEN-PASSARELA/SP	
INTERVENÇÃO RECONSTRUÇÃO DE QUADRA POLIESPORTIVA, REPARO DE TIRACAS E CONDIÇÕES DE TUBOS	PROJETO DATA: 03/2023 ESCALA: 1:200
LOCALIZAÇÃO: RUA ORQUÍDEA, AVENIDA ANTONIO JOAQUIM MENDES, 592 PASSARELA - SP	DATA DE EMISSÃO: 02/02/2023
PLANTA BAIXA / COBERTURA	FOLHA: 02 / 02 00