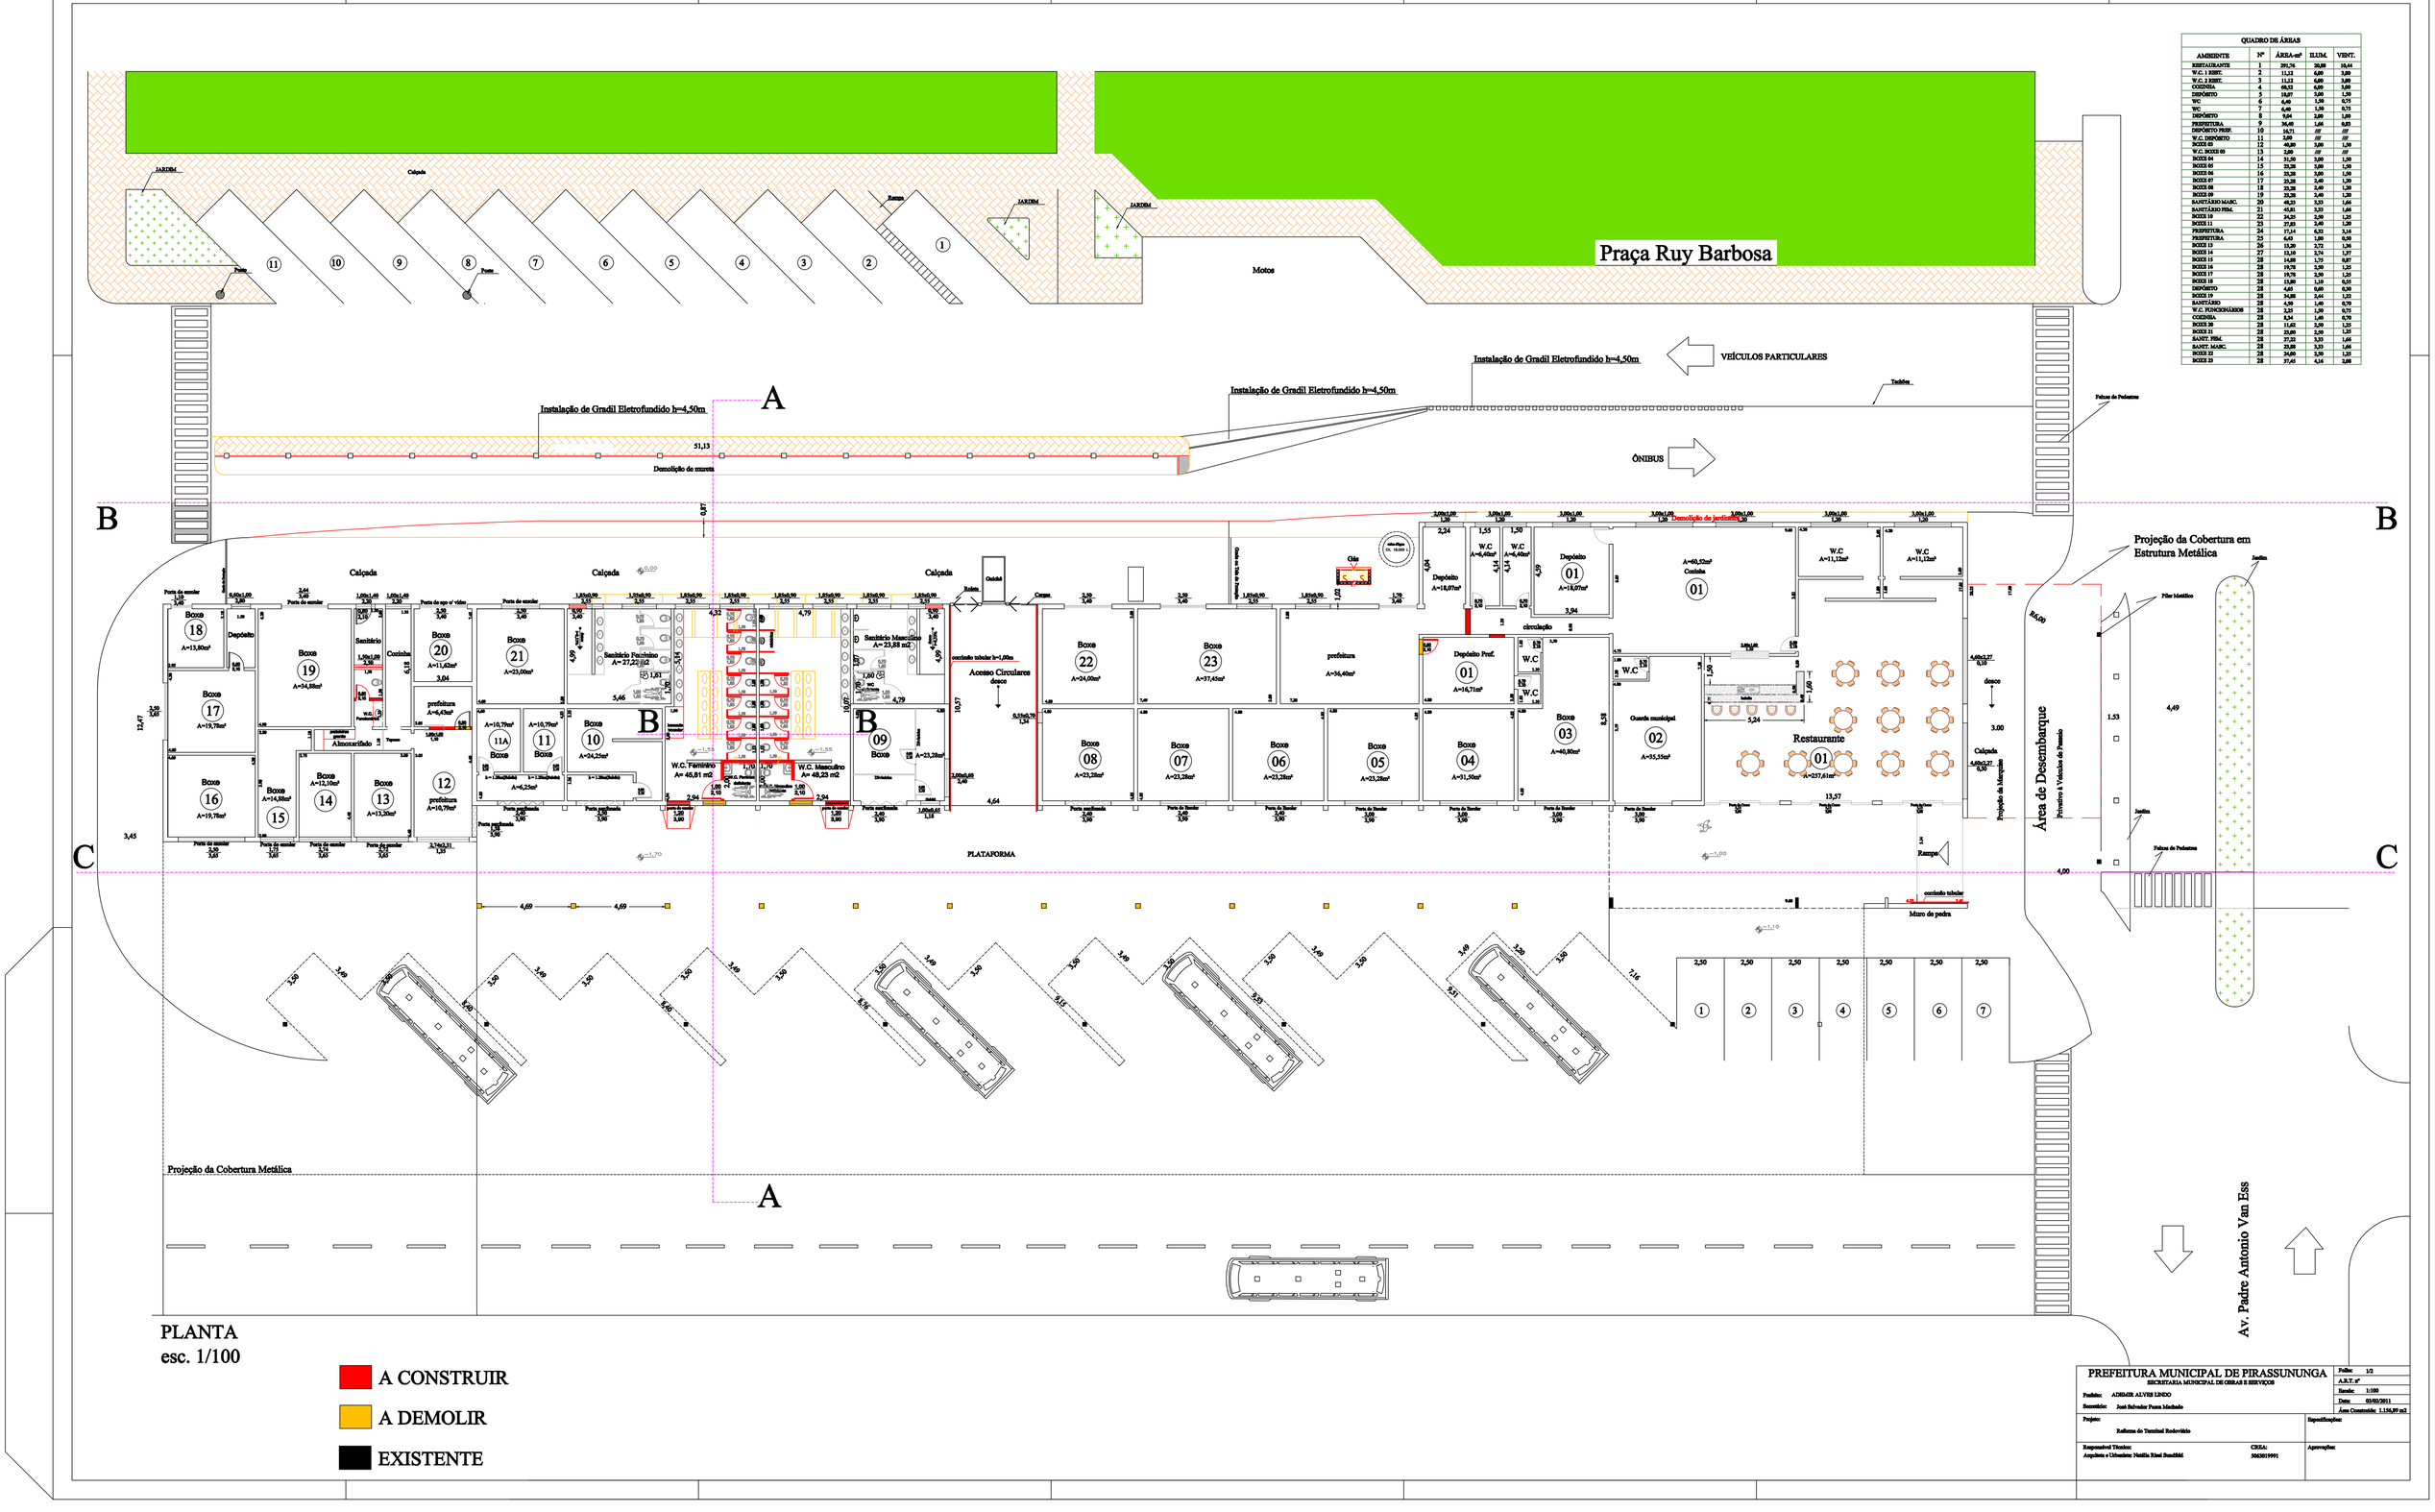

QUADRO DE ÁREAS				
AMBIENTE	Nº	ÁREA-m²	ILUM.	VENT.
RESTAURANTE	1	201,74	20,00	10,44
W.C. 1 REST.	2	11,13	0,60	3,00
W.C. 2 REST.	3	11,13	0,60	3,00
COZINHA	4	69,52	6,00	3,00
DEPÓSITO	5	19,07	0,60	0,30
WC	6	6,40	1,50	0,75
WC	7	6,40	1,50	0,75
DEPÓSITO	8	9,04	3,00	1,05
PREFEITURA	9	36,40	1,66	0,83
DEPÓSITO PREF.	10	16,71	##/	##/
W.C. DEPÓSITO	11	3,00	##/	##/
BOXE 03	12	40,80	3,00	1,50
W.C. BOXE 03	13	3,00	##/	##/
BOXE 04	14	31,50	3,00	1,50
BOXE 05	15	23,28	3,00	1,50
BOXE 06	16	23,28	3,00	1,50
BOXE 07	17	23,28	2,40	1,20
BOXE 08	18	23,28	2,40	1,20
BOXE 09	19	23,28	2,40	1,20
SANITÁRIO MASC.	20	48,23	3,33	1,66
SANITÁRIO FEM.	21	43,81	3,33	1,66
BOXE 10	22	24,25	2,50	1,25
BOXE 11	23	27,03	2,40	1,20
PREFEITURA	24	17,14	6,32	3,16
PREFEITURA	25	6,45	1,00	0,50
BOXE 13	26	13,20	2,72	1,36
BOXE 14	27	13,10	2,74	1,37
BOXE 15	28	14,88	1,75	0,87
BOXE 16	28	19,78	2,50	1,25
BOXE 17	28	19,78	2,50	1,25
BOXE 18	28	13,80	1,10	0,55
DEPÓSITO	28	4,65	0,60	0,30
BOXE 19	28	34,88	2,44	1,22
SANITÁRIO	28	4,50	1,40	0,70
W.C. FUNCIONÁRIOS	28	3,25	1,50	0,75
COZINHA	28	8,54	1,40	0,70
BOXE 20	28	11,62	2,50	1,25
BOXE 21	28	23,00	2,50	1,25
SANIT. FEM.	28	27,22	3,33	1,66
SANIT. MASC.	28	23,88	3,33	1,66
BOXE 22	28	24,00	2,50	1,25
BOXE 23	28	37,45	4,14	2,08

PLANTA
esc. 1/100

A CONSTRUIR

A DEMOLIR

EXISTENTE

PREFEITURA MUNICIPAL DE PIRASSUNUNGA SECRETARIA MUNICIPAL DE OBRAS E SERVIÇOS	
Prefeito: ADEMIR ALVES LINDO Secretário: José Salvador Pozza Machado	Folha: 1/2 A.R.T. nº Escala: 1:100 Data: 03/03/2011 Área Construída: 1.154,89 m2
Projeto: Reforma do Terminal Rodoviário	Especificações:
Responsável Técnico: Arquiteta e Urbanista: Natália Rissi Bandildi CREA: 5063019991	Aprovação: