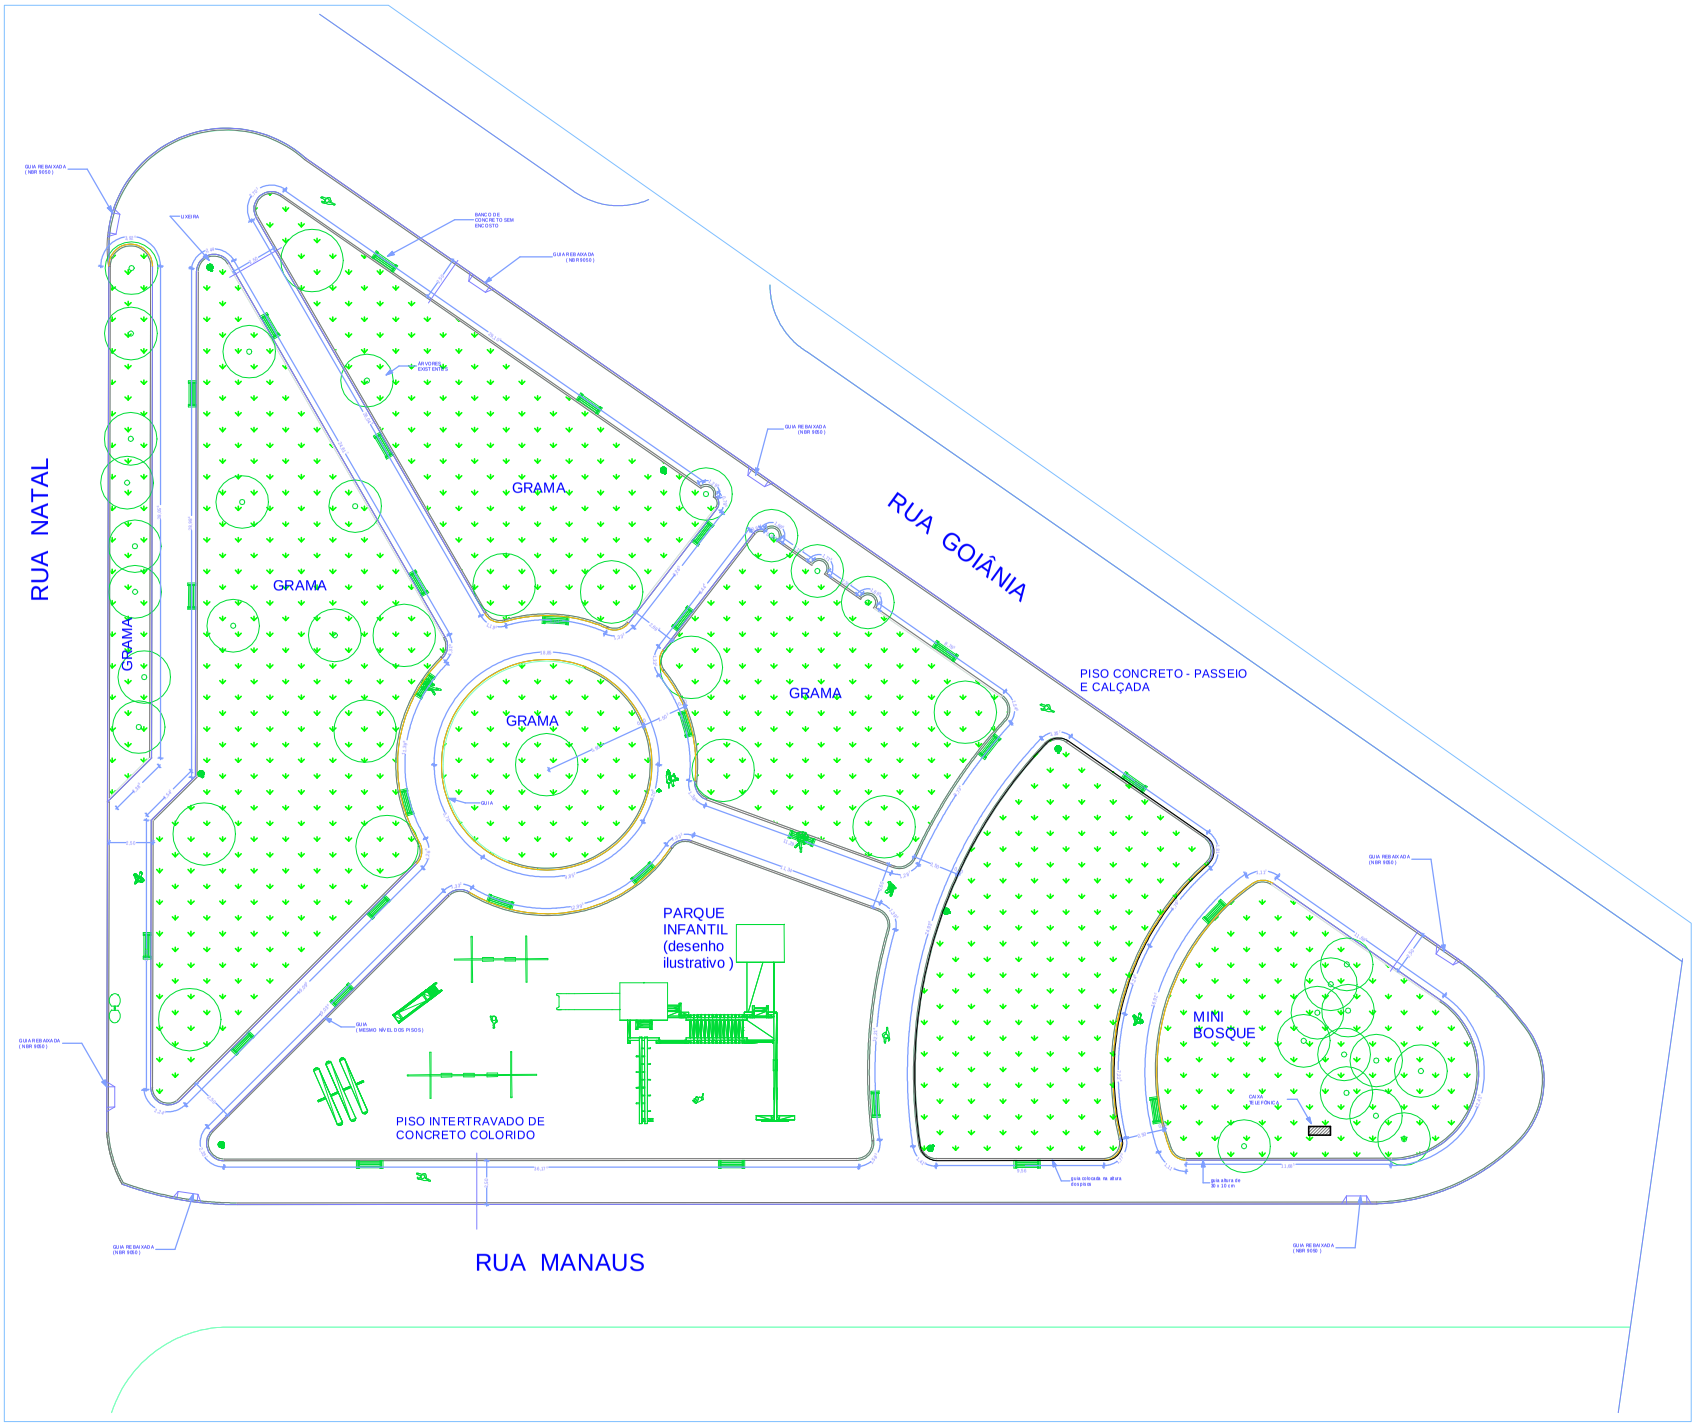

IMPLANTAÇÃO e IMAGENS	FOLHA 01
	RR.T.N.

OBRA

CONSTRUÇÃO DE PRAÇA DA VILA BELMIRO

LOCAL

RUA NATAL - CAD. MUNICIPAL : 6887.35.019.001.00-4

BAIRRO

VILA BELMIRO - INSCRIÇÃO LIVRO 8, FH 27/31 DE 1. FEV DE 1962

CIDADE

PIRASSUNUNGA - SP

LOCAL

PREFEITURA MUNICIPAL DE PIRASSUNUNGA

SITUAÇÃO S/ ESCALA

VIDE DESENHO AO LADO

Coordenadas:
-21.9966466, -47.4280661

DECLARO QUE ESTE PROJETO É PRODUTO DE DOAÇÃO AO MUNICÍPIO, NÃO TENDO O AUTOR NENHUMA RESPONSABILIDADE DE SUA EXECUÇÃO.

Dr. Milton Dimas Tadeu Urban
PREFEITO MUNICIPAL

Leandro Aparecido Pedro Simões
Secretário Municipal de Obras e Serviços

ÁREAS

TERRENO	2.580,00 m2
GRAMA (prime)	1.297,00 m2
BLOQUETE colorido (parque infantil)	496,30 m2
CONCRETO (passeio + calçada)	1.006,50 m2
GUIA	906,29 m

APROVAÇÕES