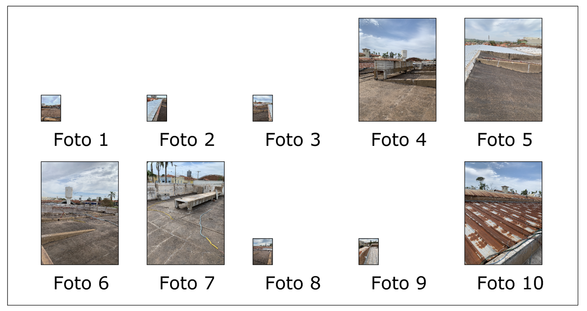

Algumas fotos da laje
Outubro de 2.021

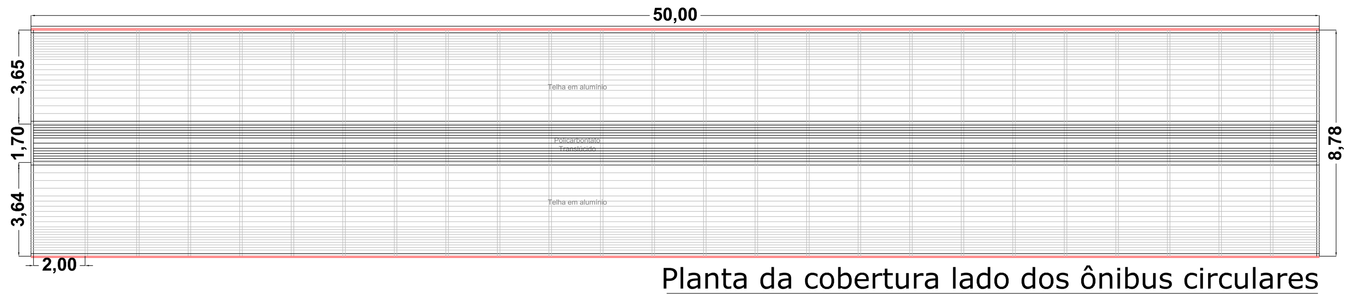

Planta da cobertura lado dos ônibus circulares
ESCALA 1 : 100

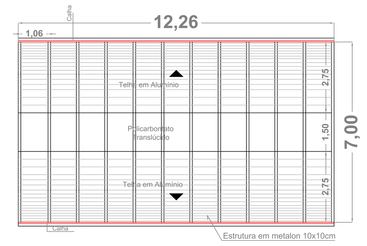

Planta da cobertura de embarque
e desembarque de carros particulares
ESCALA 1 : 100

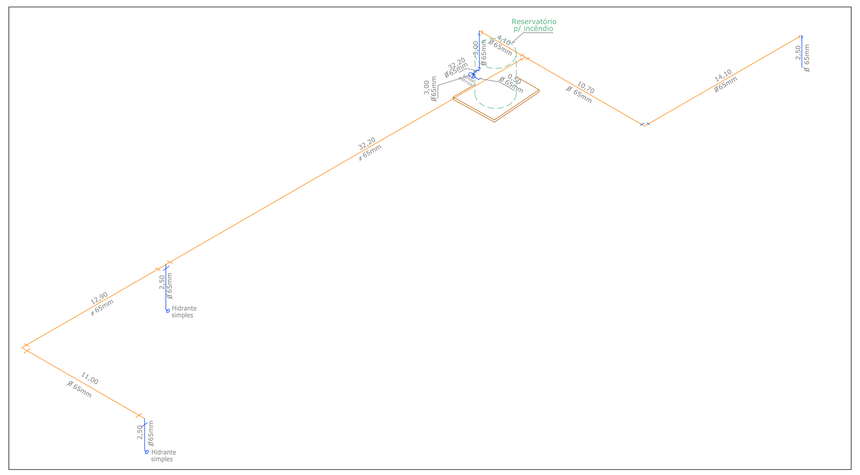

Isométrica
ESCALA 1 : 200

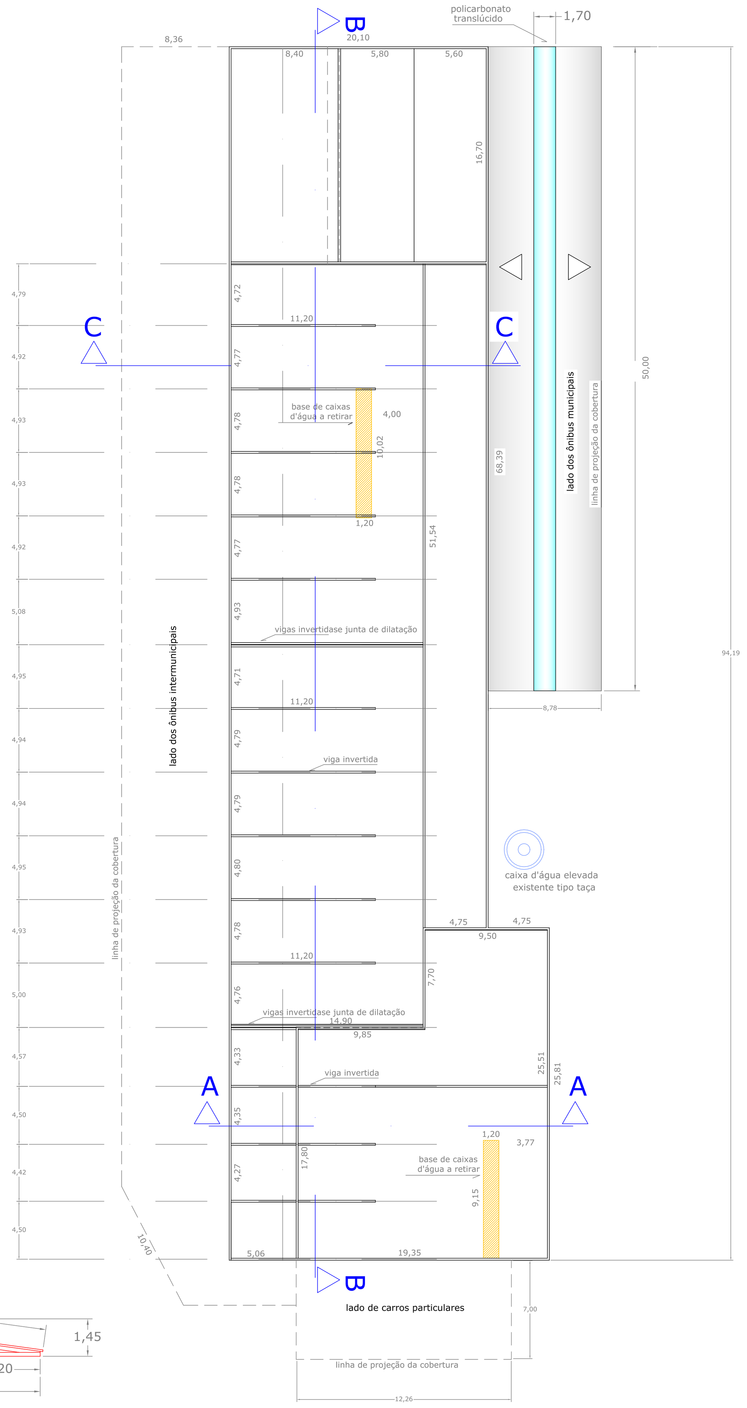

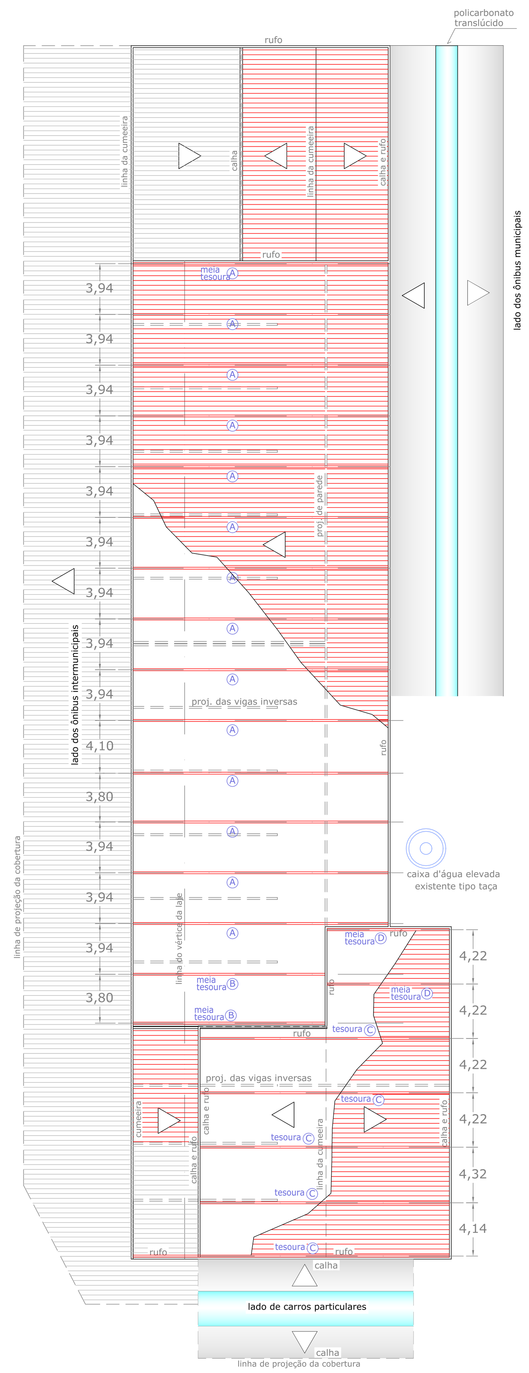

Planta da cobertura
ESCALA 1 : 200

Quadro de legenda
A RETIRAR
TELHADO EXISTENTE A MANTER
TELHADO A REPOR NOVO

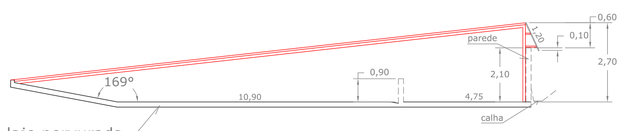

Detalhe de fechamento lateral
ESCALA 1 : 100

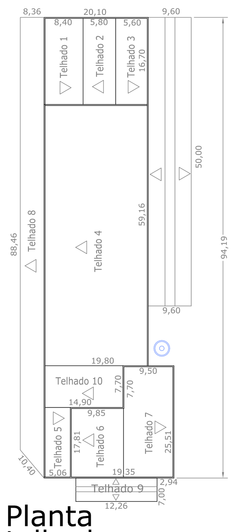

Planta
telhados
ESCALA 1 : 500

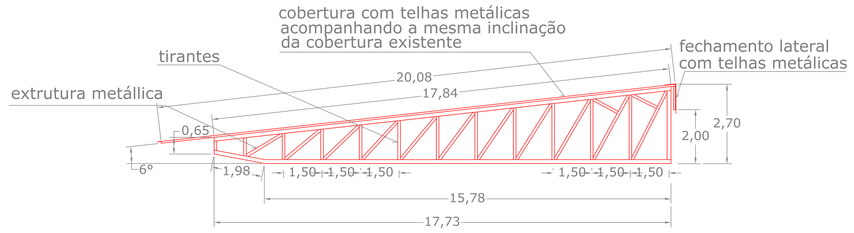

Detalhe da meia tesoura "A" do telhado 4
ESCALA 1 : 100

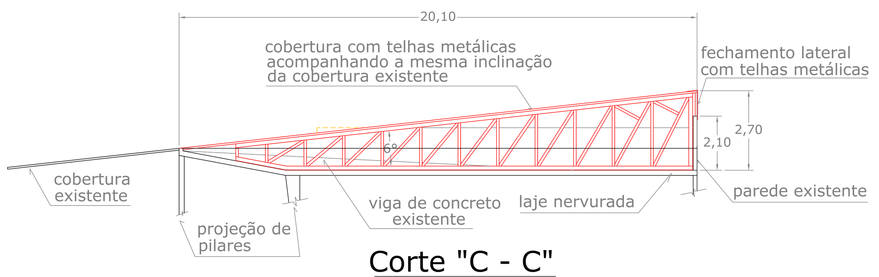

Corte "C - C"
ESCALA 1 : 100

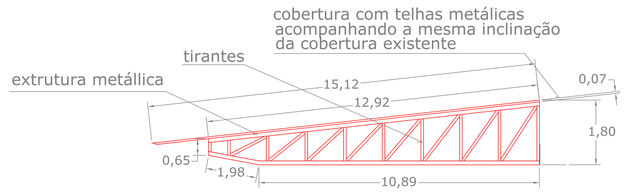

Detalhe da meia tesoura "B" do telhado 10
ESCALA 1 : 100

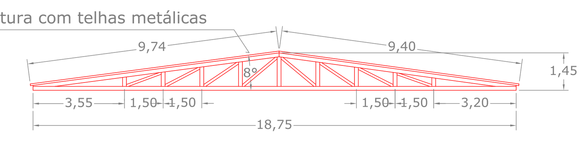

Detalhe da tesoura "C" do telhado 6 e 7
ESCALA 1 : 100

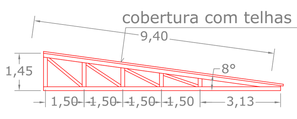

Detalhe da meia tesoura "D" do telhado 7
ESCALA 1 : 100

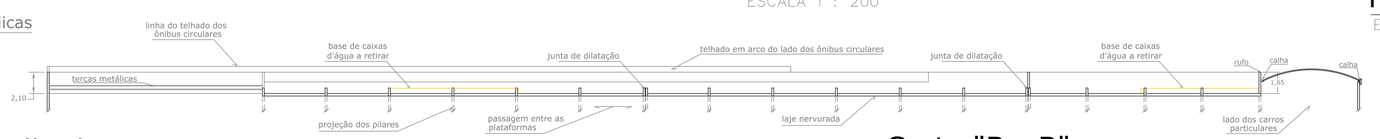

Corte "B - B"
ESCALA 1 : 200

PREFEITURA MUNICIPAL DE PIRASSUNUNGA – SP SECRETARIA MUNICIPAL DE OBRAS E SERVIÇOS	ÚNICA
Prefeito: Dr. JOSÉ CARLOS MANTOVANI Secretário: LEANDRO APARECIDO PEDRO SIMÕES	INDICADA 22/02/2022
TERMINAL RODOVIÁRIO "Dr. JOÃO PANDIÁ CALÓGERAS"	REFORMA PARCIAL DE TELHADO
Desenho: Rogner Marson	