



FACHADA FRONTAL Esc. 1:100 - TIPO A

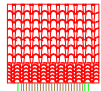


FACHADA LATERAL - Esc. 1:100 - TIPO A



PLANTA Esc. 1:50 - TIPO A

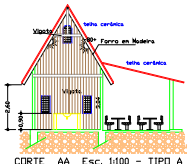

CORTE AA Esc. 1:100 - TIPO A

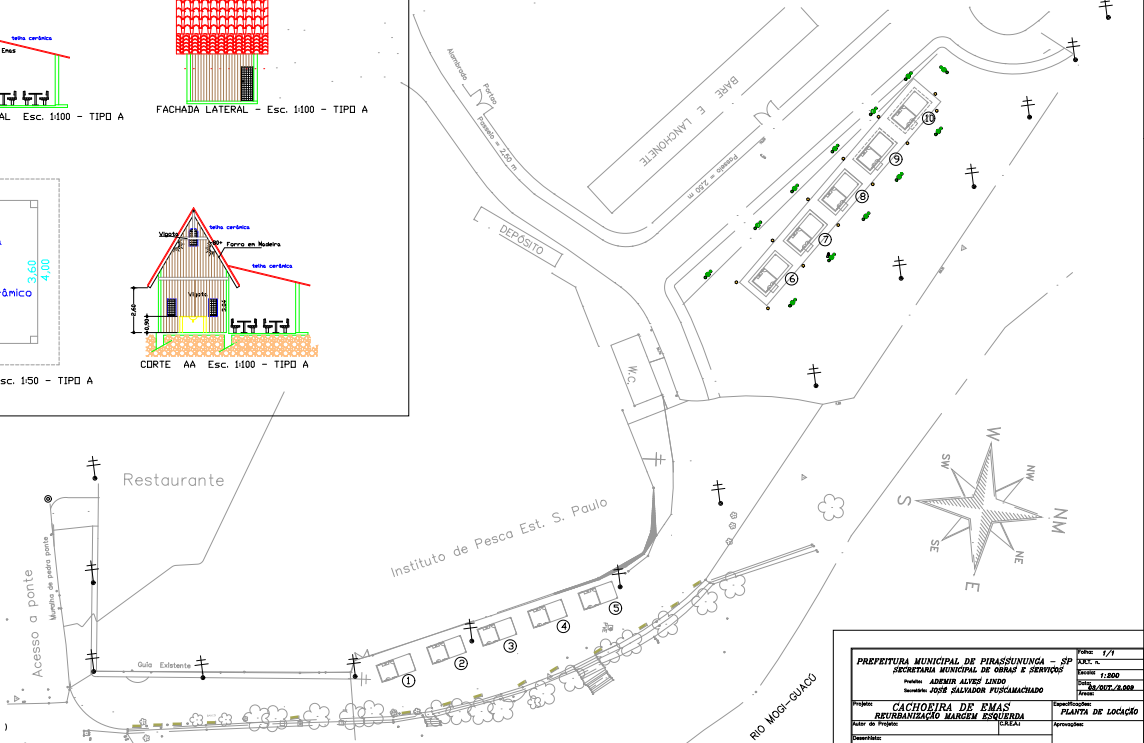

PREFEITURA MUNICIPAL DE PIRASSUNUNGA - SP SECRETARIA MUNICIPAL DE OBRAS E SERVIÇOS Prefeito: ANDRÉ ALVES LINDO Secretário: JOSE SALVADOR FUSCACHADO		Folha: 1/1 Escala: 1:200 Projeto: RENOVAÇÃO Autor de Projeto: EMAS Data:
Projeto: CACHOEIRA DE EMAS Autor de Projeto: RENOVAÇÃO MANGEM ESQUERDA Data:		Identificação: PLANTA DE LOCAÇÃO Aproveitamento: