





Fotos ilustrativas

Sem escala

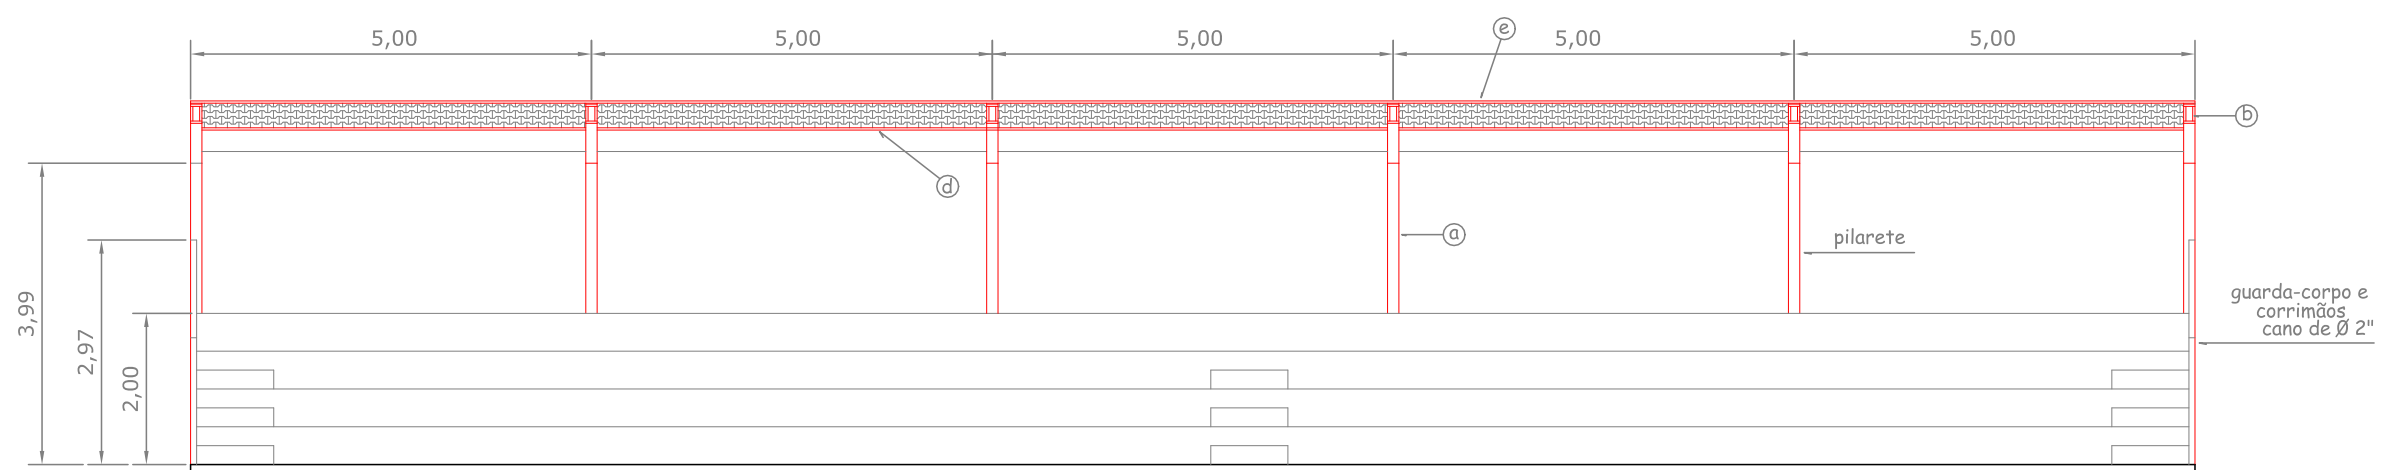

Corte C - C


Escala 1: 100

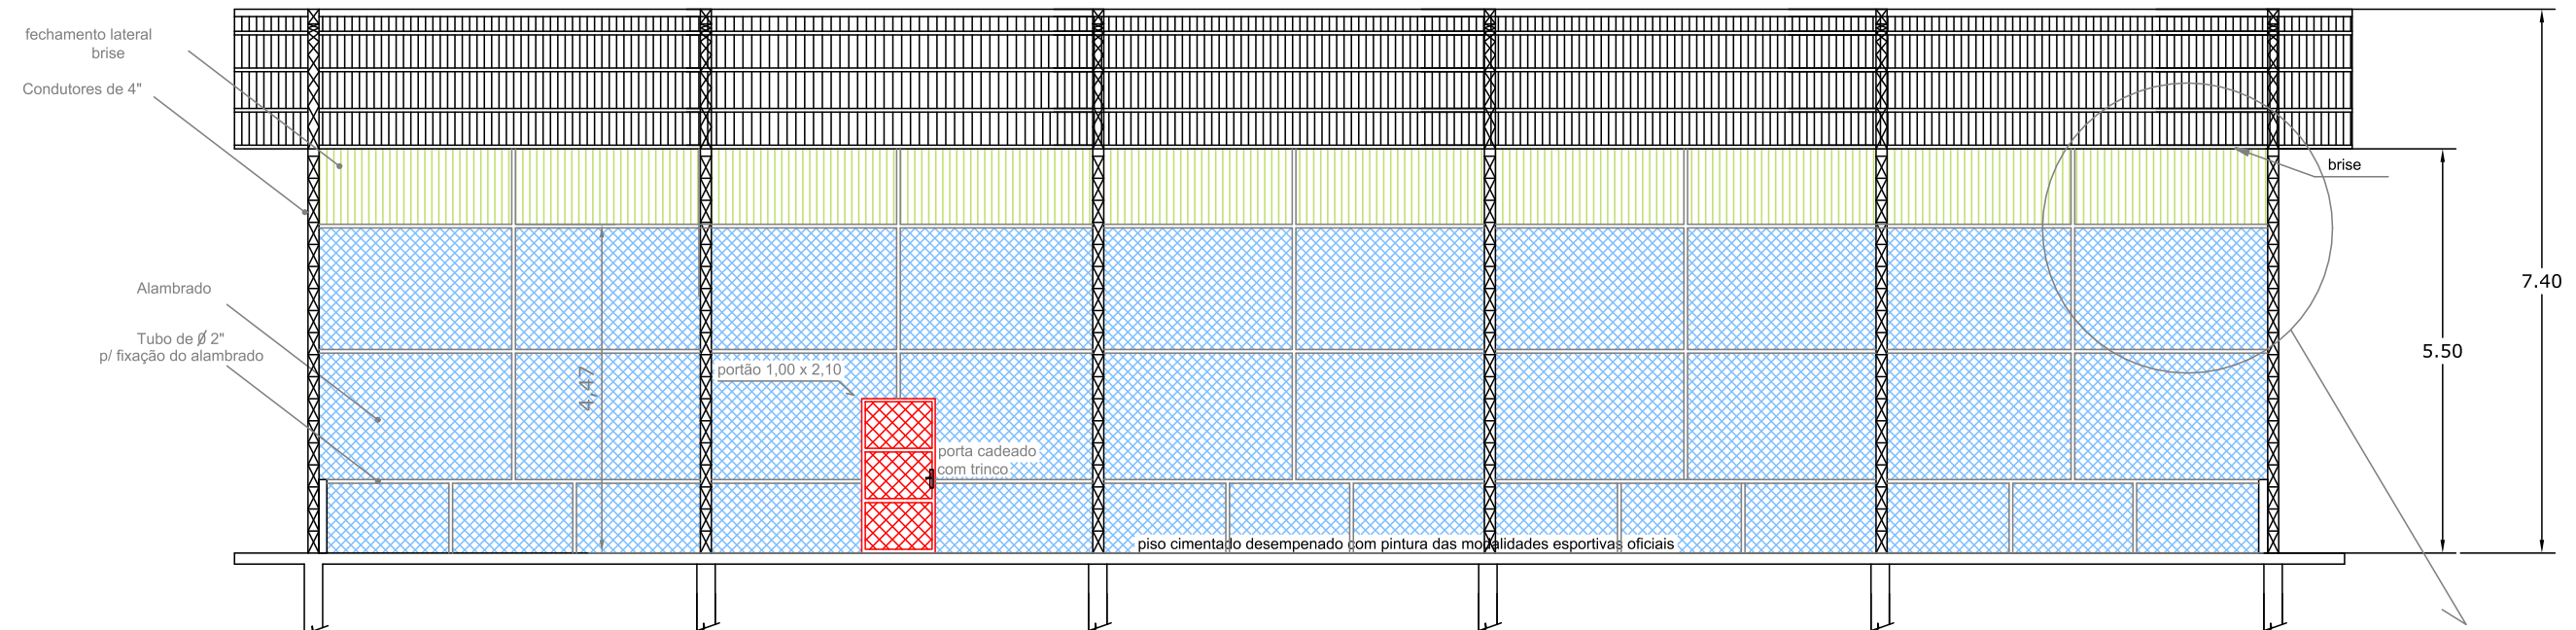

Corte A - A

Escala 1: 100

Ver detalhe "A" na folha 2/2

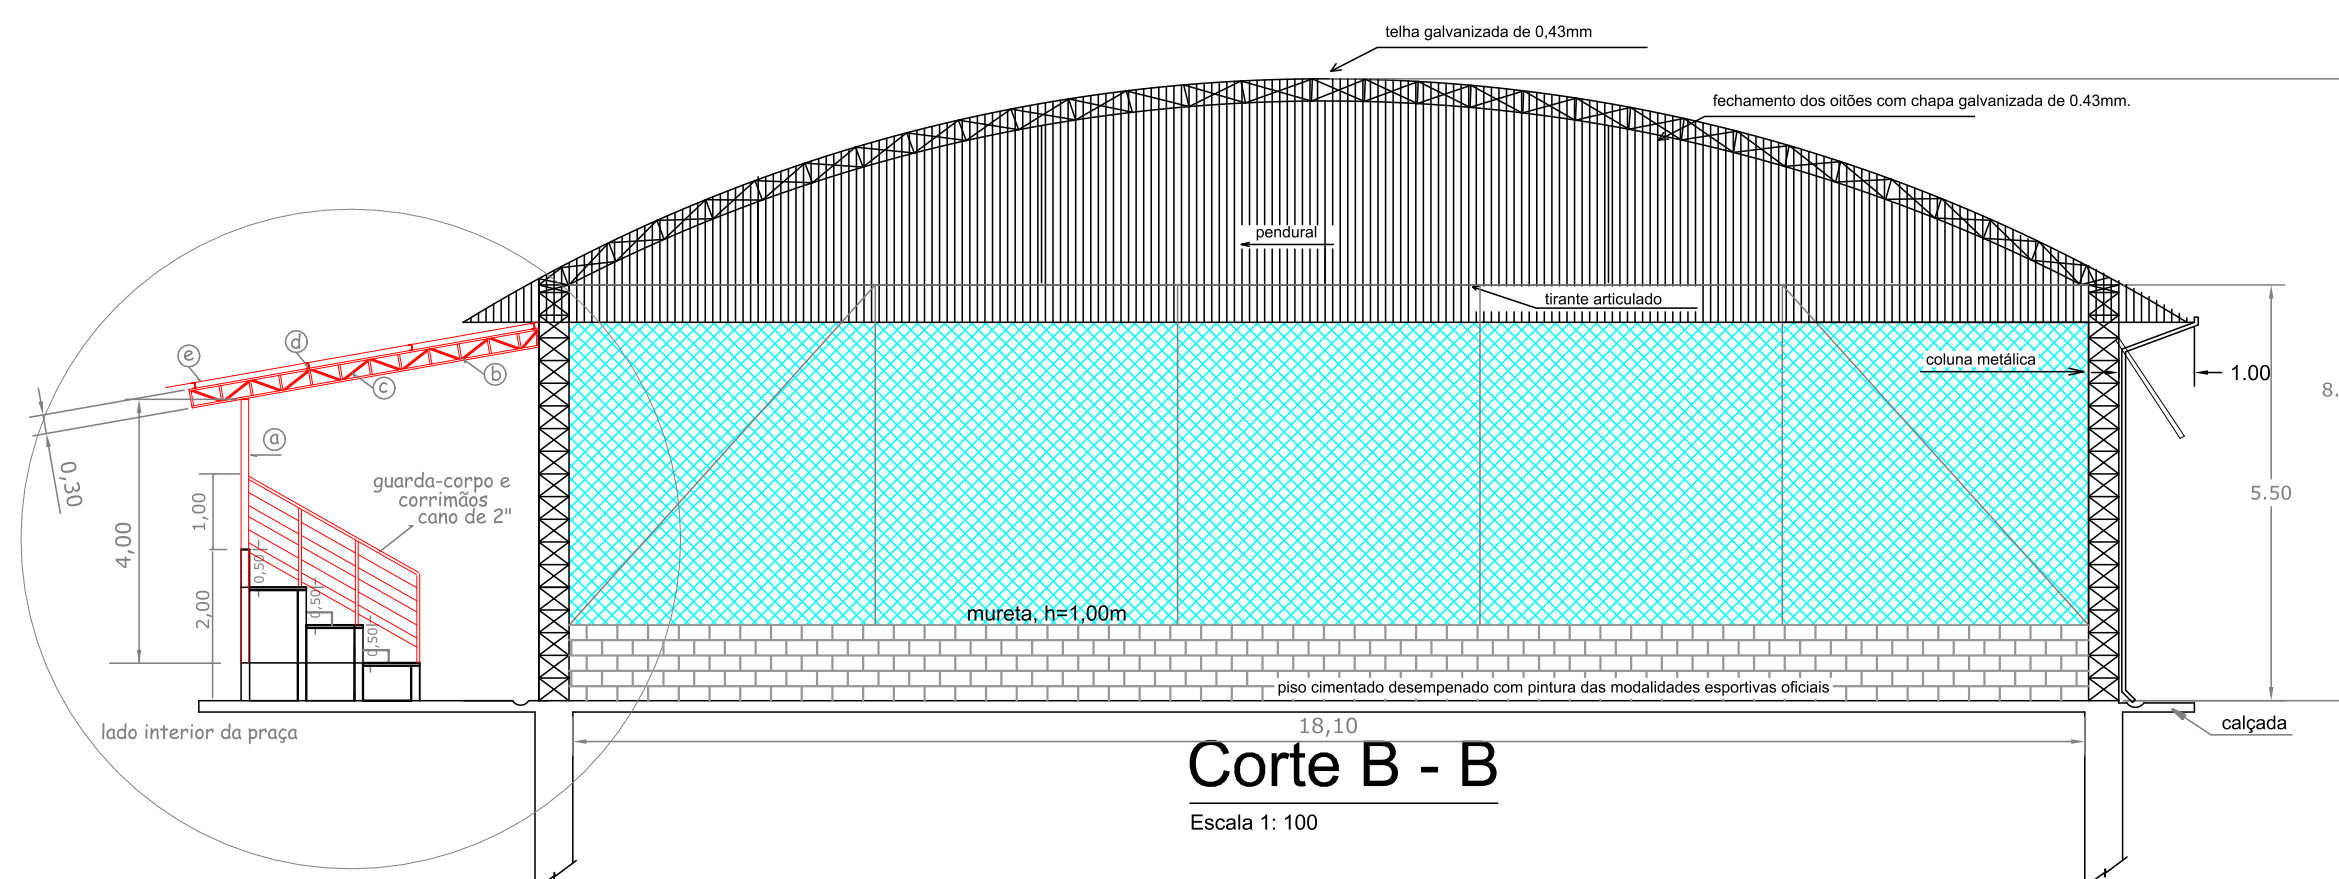


Corte B - B


Escala 1: 100

Ver detalhe "A" na folha 2/2

Quadro de legendas	
⊙	Perfil "U" (100 x 50 x 2mm) para 6 pilaretes c/ 4 m de altura
⊙	Perfil "U" dobrado (75 x 40 x 2mm) para 6 vigas
⊙	Cantoneiras (1/8" x 1") para as vigas
⊙	Perfil "U" (75 x 40 x 2mm) para 4 terças
⊙	Telhas termoacústicas EPS 30mm c/ pintura em ambas as faces
⊙	Tubos de ø 2"

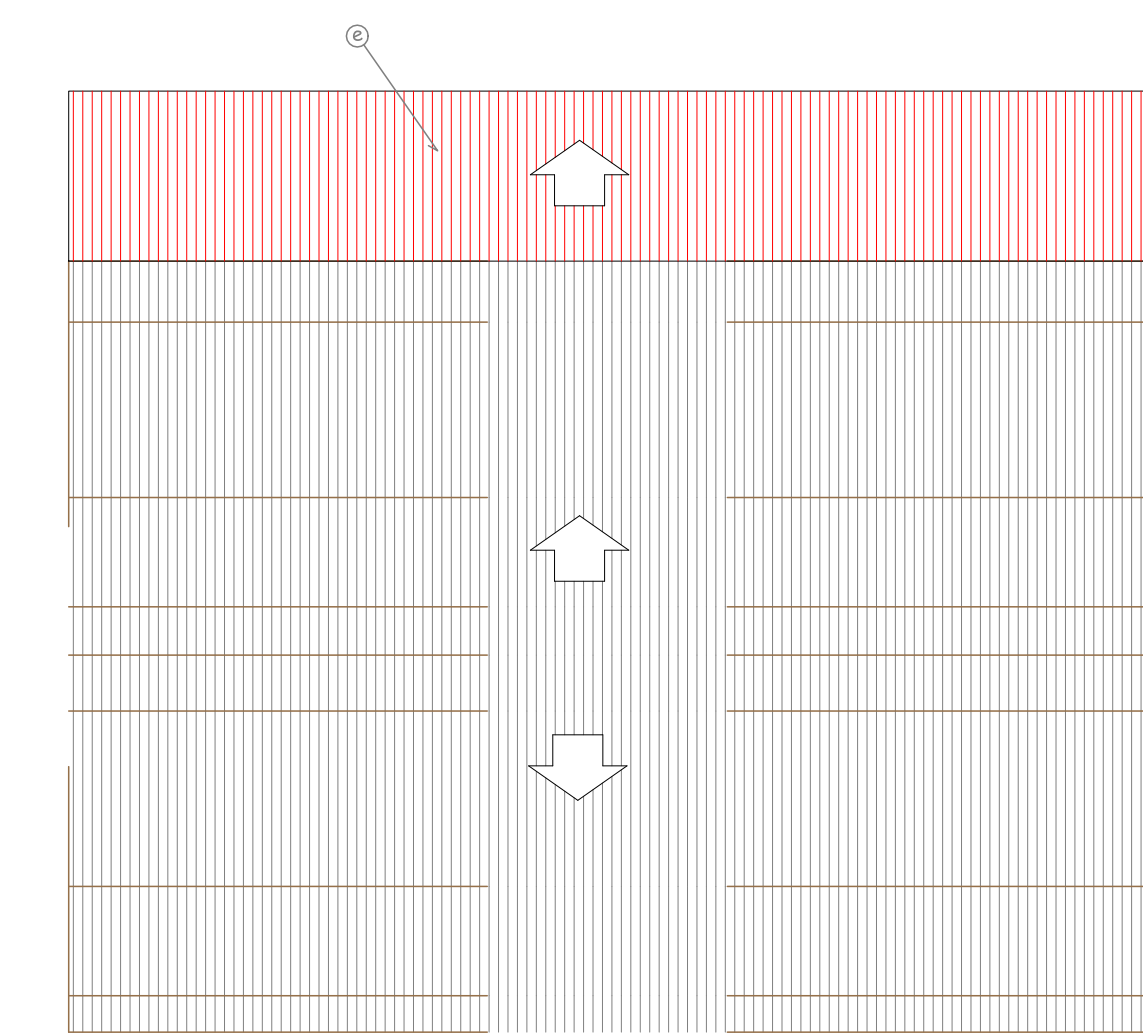


COBERTURA - ESC. 1:200

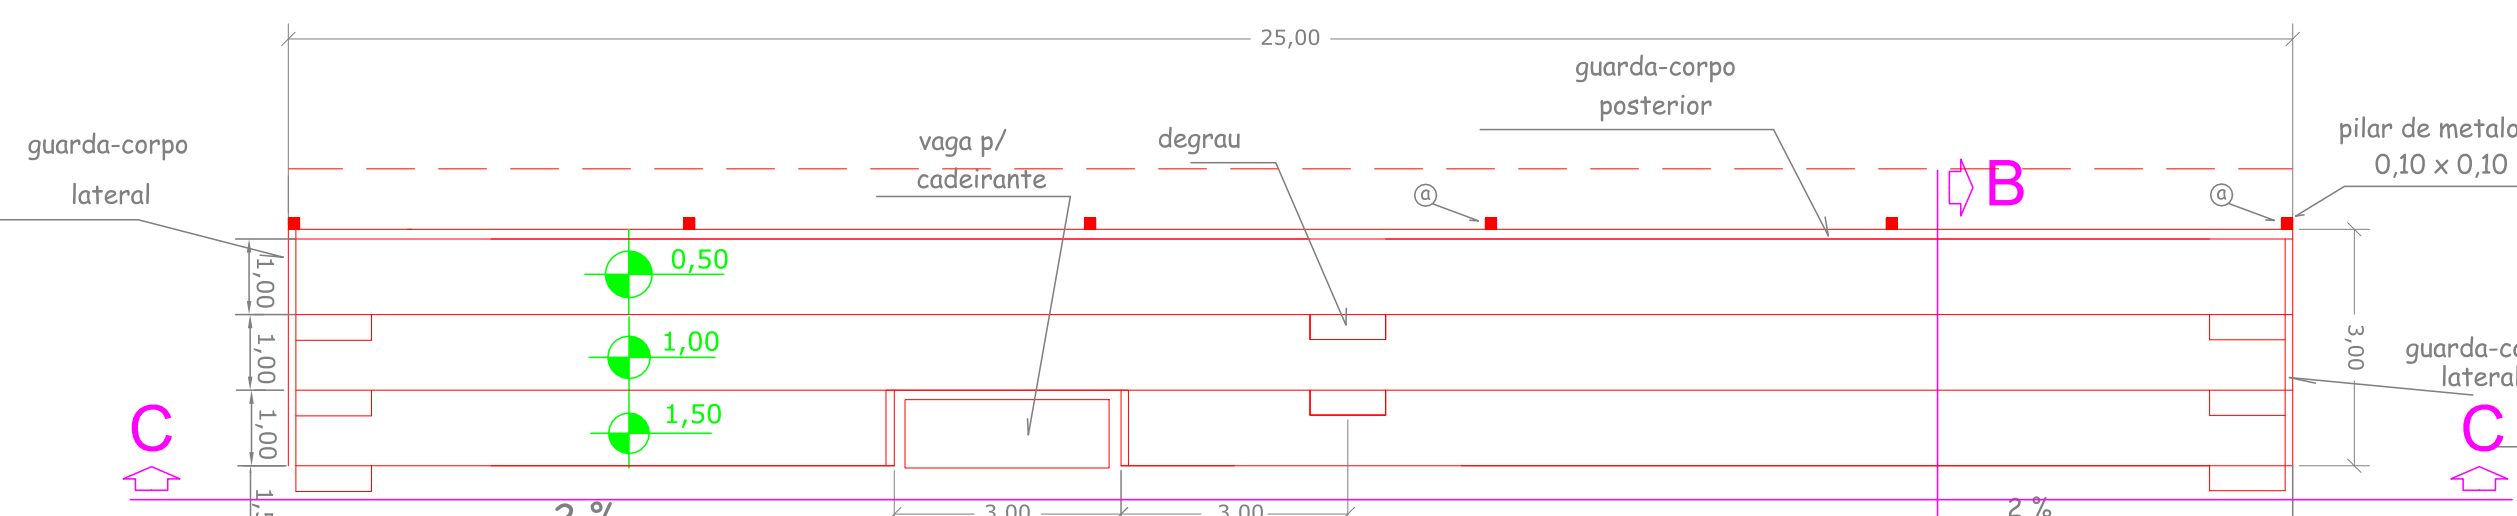

Quadra Poliesportiva


Planta

Escala 1: 100

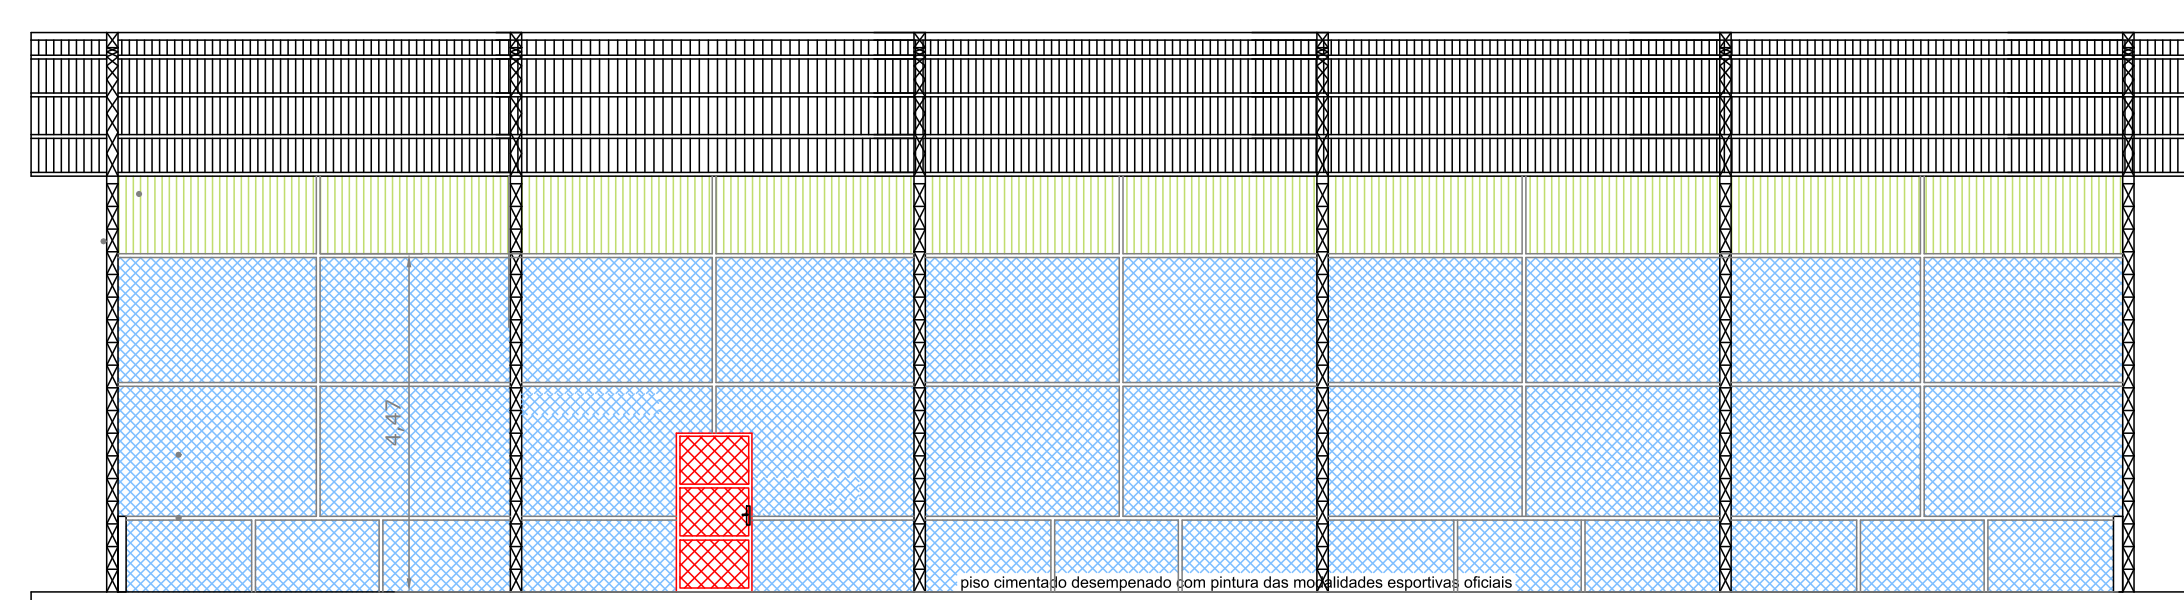

Fachada Lateral

Escala 1: 100

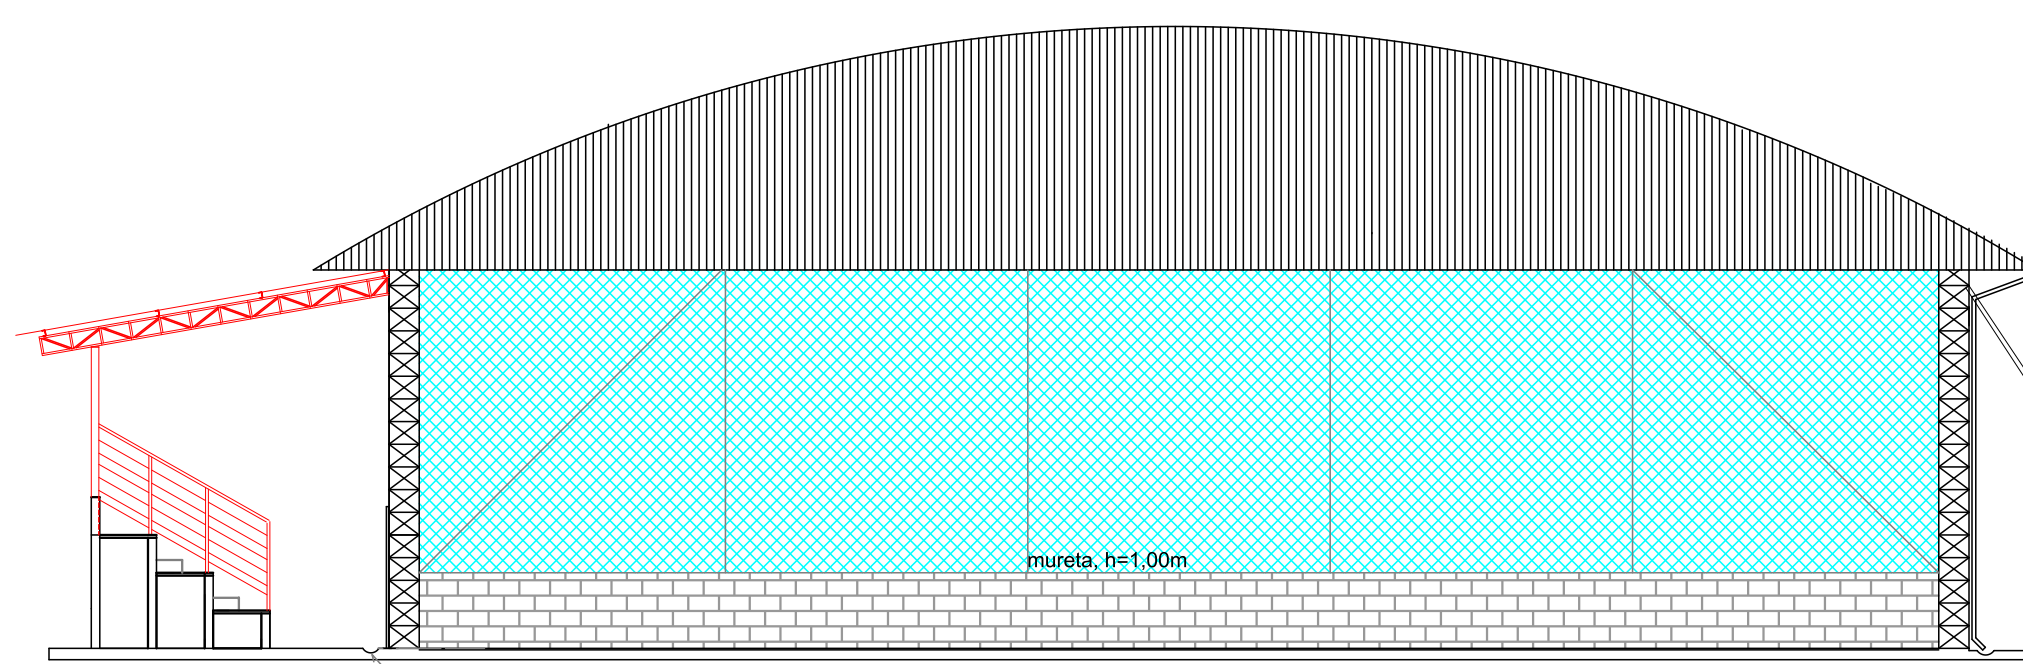

Fachada Principal

Escala 1: 100

PROJETO COMPLETO FOLHA 1/2
QUADRA POLIESPORTIVA A.R.T. 2802730221684153

REVITALIZAÇÃO DA QUADRA POLIESPORTIVA
 OBRAS DA COMUNIDADE DO CONJ. HAB. SÃO VALENTIM
 RUA GUILHERME MIGUEL BERGUER
 PRAÇA DO C. H. J. SÃO VALENTIM
 LOCAL:
 CONJ. HAB. JARDIM SÃO VALENTIM
 BAIRRO:
 PIRASSUNUNGA - SP
 CIDADE:
 PREFEITURA MUNICIPAL DE PIRASSUNUNGA
 PROPRIETÁRIA:

SITUAÇÃO 31 ESCALA



PREFEITURA MUNICIPAL DE PIRASSUNUNGA
 Sr. JOSÉ CARLOS MARQUES
 PREFEITO MUNICIPAL

SERVIÇO MUNICIPAL DE OBRAS E SERVIÇOS
 NATAL FURLAN

ÁREAS (m²)

QUADRA POLIESPORTIVA 487,60
 ARQUITETONICA 112,50

AUTOR E RESPONSÁVEL TÉCNICO DO PROJETO
 Eng. André Augusto Souza
 CREA 090387946

APROVAÇÕES