




CORTE: B-B
ESCALA 1-100

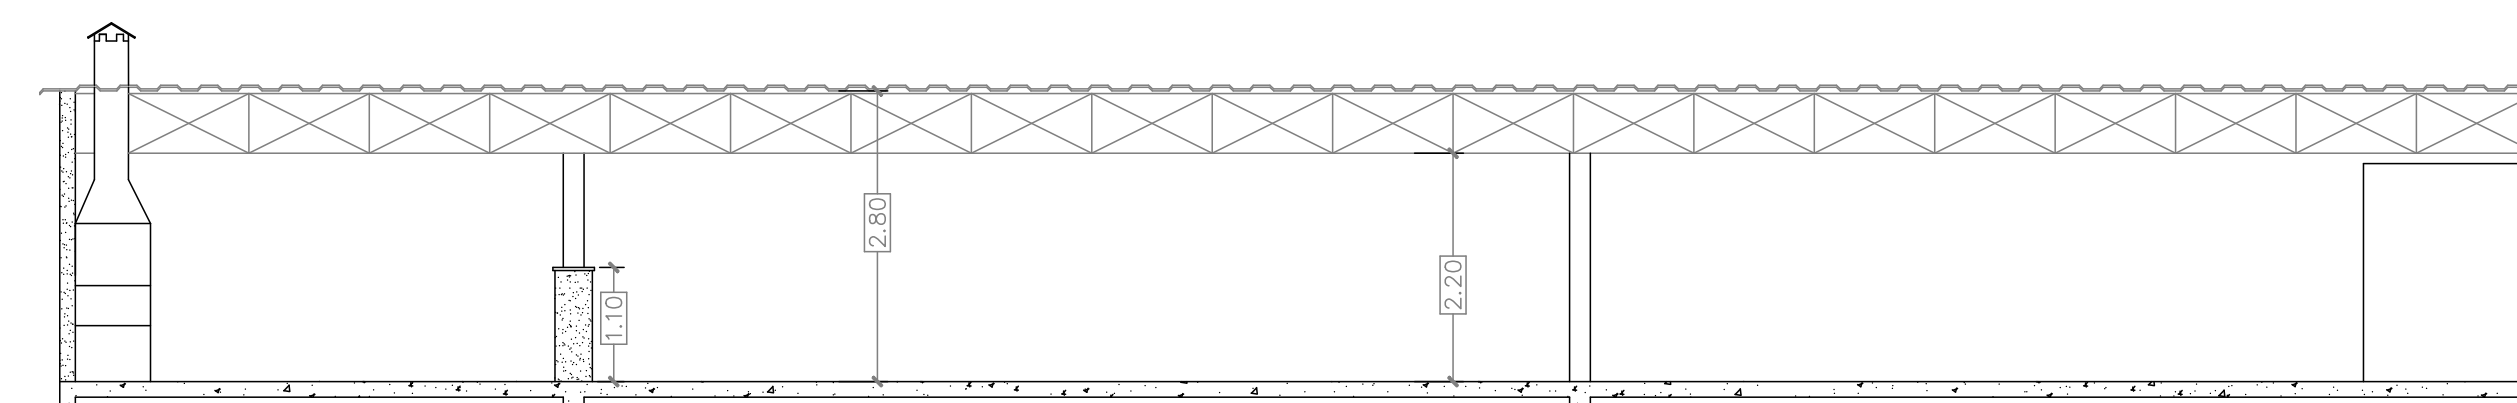

CORTE: F-F
ESCALA 1-100

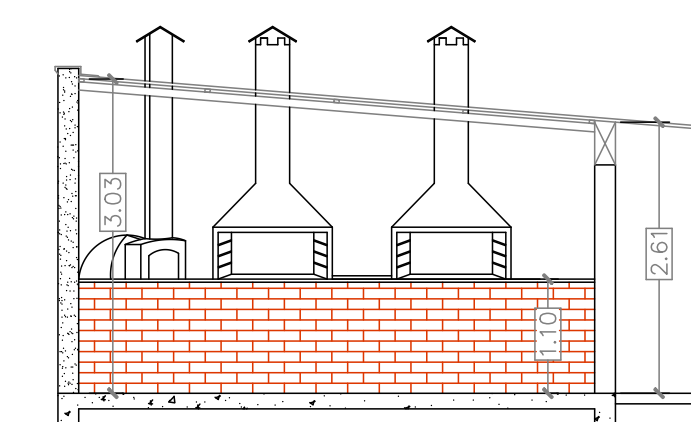

CORTE: E-E
ESCALA 1-100

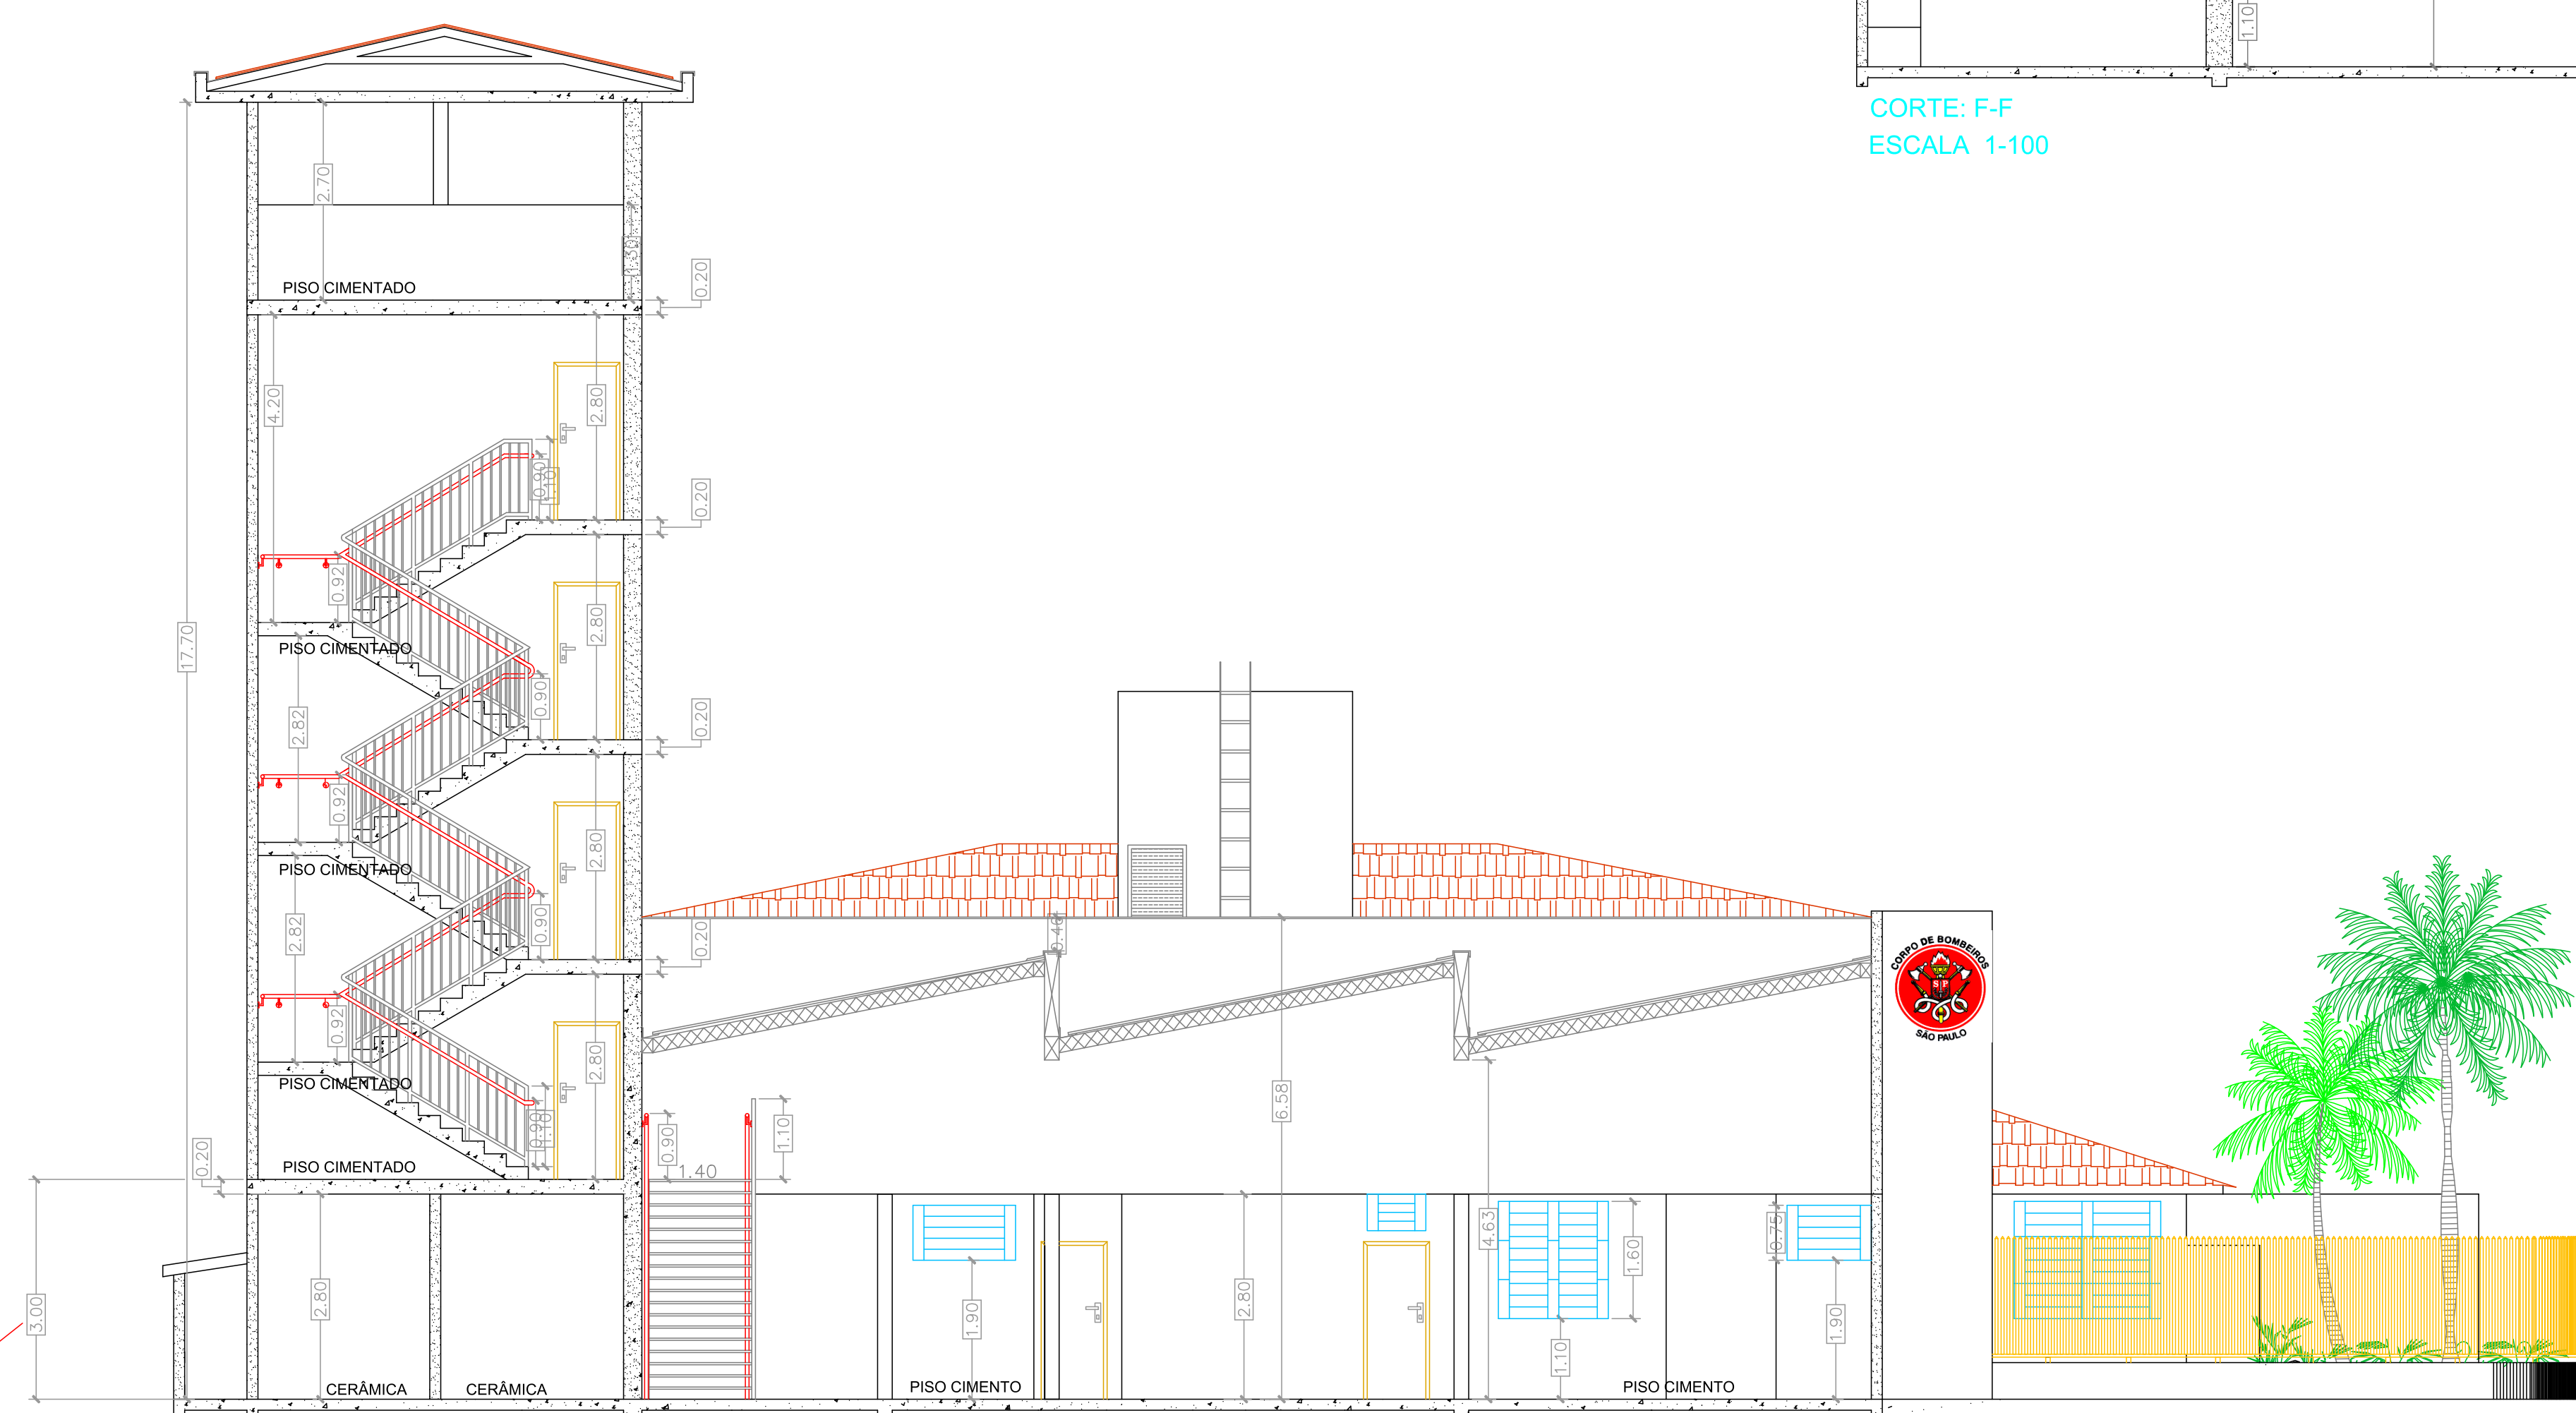

CORTE: A-A
ESCALA 1-100

Altura da edificação

CORTES

OBRA: REFORMA DO CORPO DE BOMBEIROS DE PIRASSUNUNGA
 LOCAL: AVENIDA PRESIDENTE MEDICI, 1195 POSTO DE MONTA
 CADASTRO: 6887.33.005.002.00-6-PIRASSUNUNGA
 PROPRIETÁRIO: PREFEITURA MUNICIPAL

SITUAÇÃO e/ ESCALA



ÁREAS EM (M²)	m2
TERRENO.....	2.711,69
EXISTENTE TERREO.....	1.087,32
EXISTENTE SUPERIOR.....	388,45
TOTAL GERAL.....	1.475,77

JOSE CARLOS MANTOVANI
PROFESSOR

NATAL FURLAN
PROFESSORA

APROVAÇÕES