



PLANTA BAIXA- QUADRA COBERTA-01
ESC - 1:200



PLANTA BAIXA- QUADRA COBERTA-02/03
ESC - 1:200

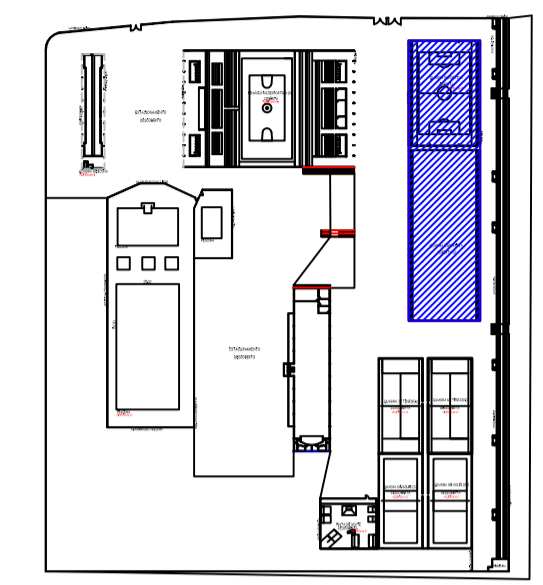


PLANTA CHAVE
SEM ESCALA

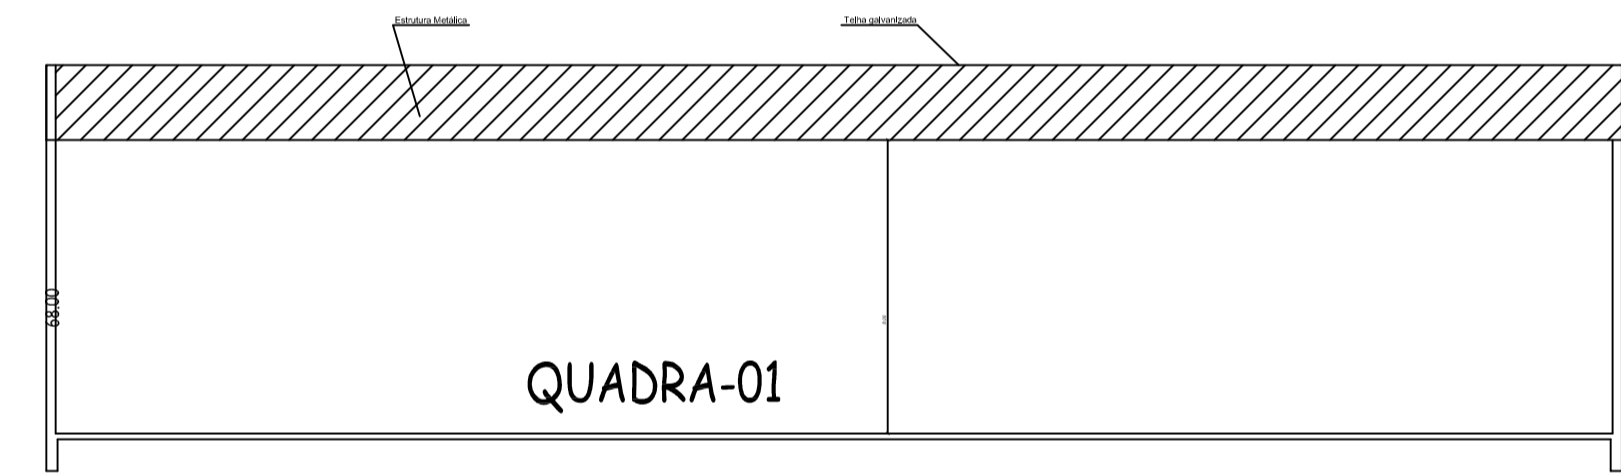

CORTE: A-A
ESC - 1:200

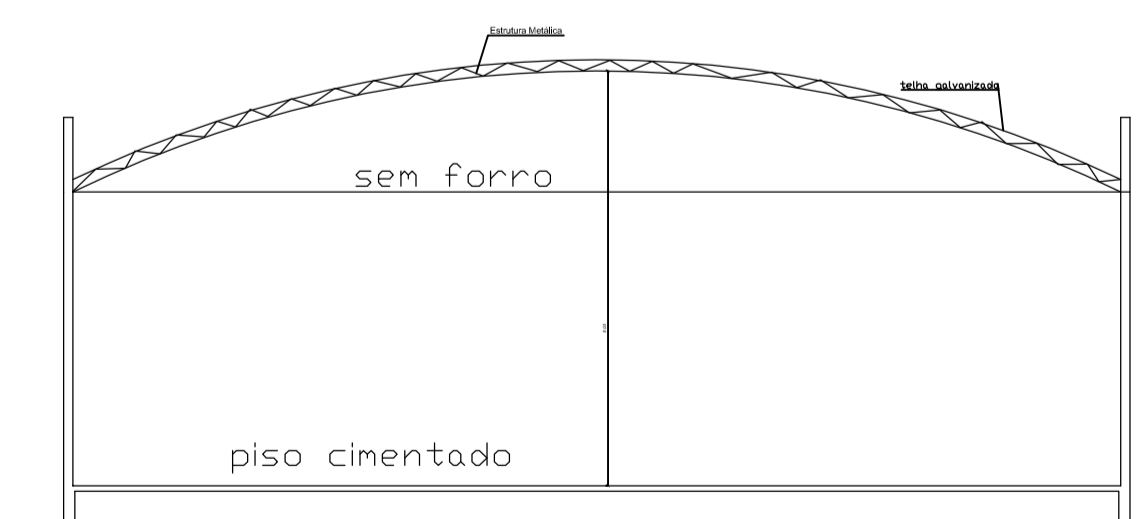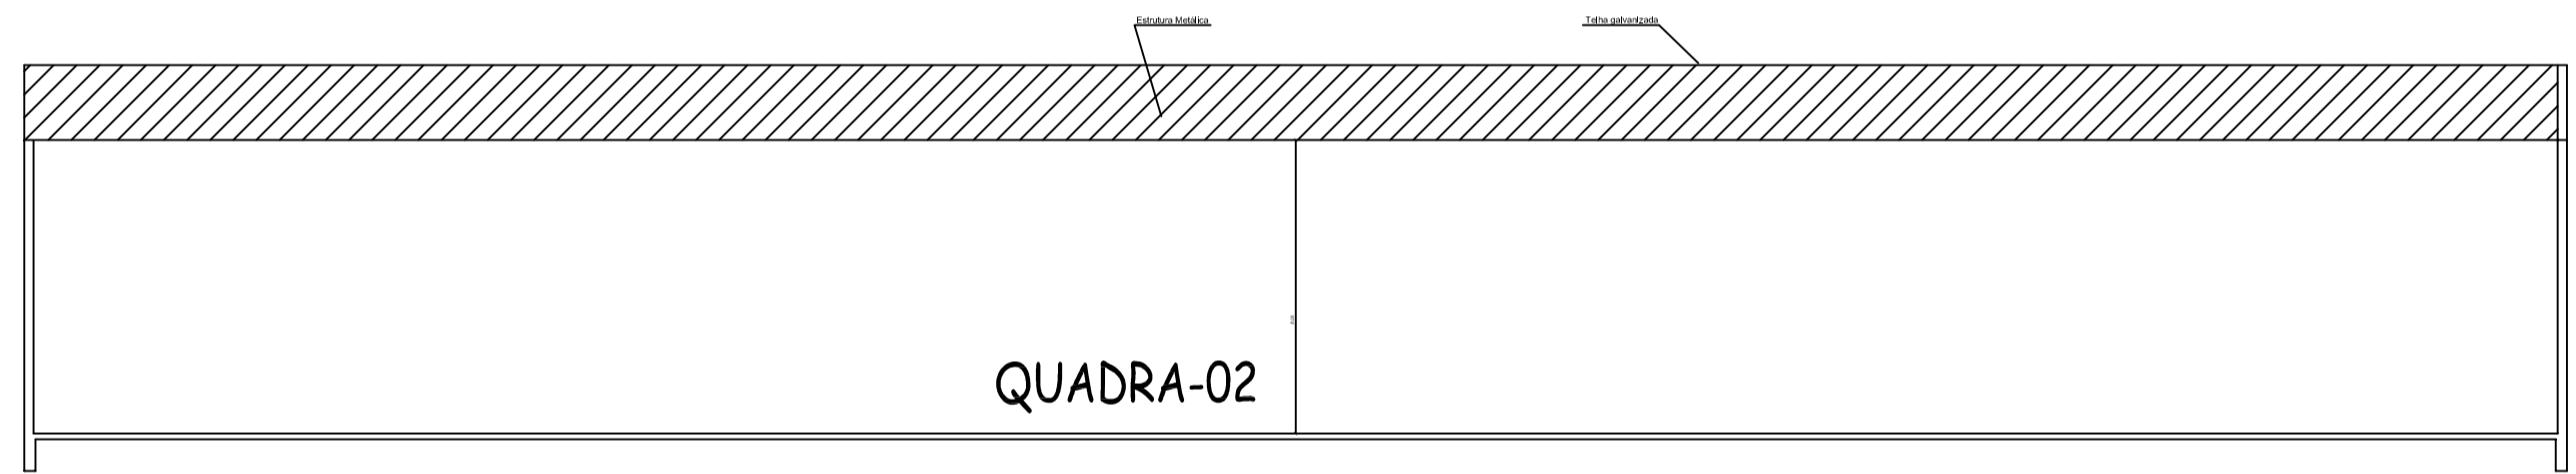

CORTE: B-B
ESC - 1:200

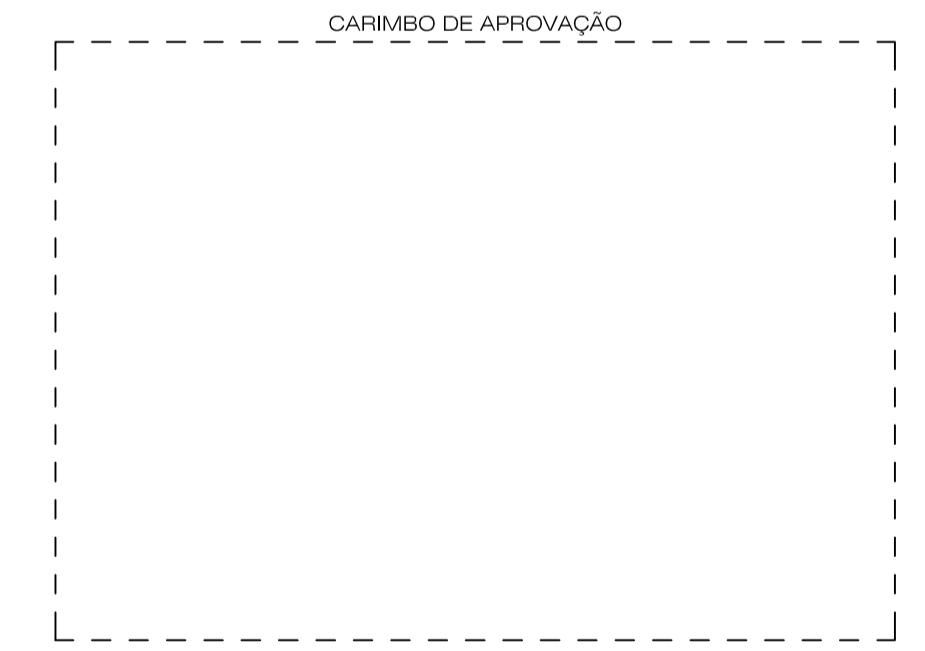

Prefeitura municipal de Pirassununga
Proprietário e/ou Responsável pelo uso

Eng. Benedito Cláudio Belon
Responsável Técnico
CREA 5060 / 49 72 30

PROJETO TÉCNICO DE SEGURANÇA CONTRA INCÊNDIO

Assunto: Projeto Técnico de Segurança Contra Incêndio
 Ocupação: Centro Esportivo de Pirassununga
 Local: Av. Presidente medici, s/n - Jd Carlos Gomes - Pirassununga-SP
 Proprietário: Prefeitura municipal de Pirassununga
 Responsável pelo uso: Prefeitura municipal de Pirassununga
 Responsável Técnico: Eng. Benedito Cláudio Belon - CREA 5060 / 49 72 30
 Área construída: VER QUADRO DE ÁREAS

FOLHA
07/09

Escala: INDICADA