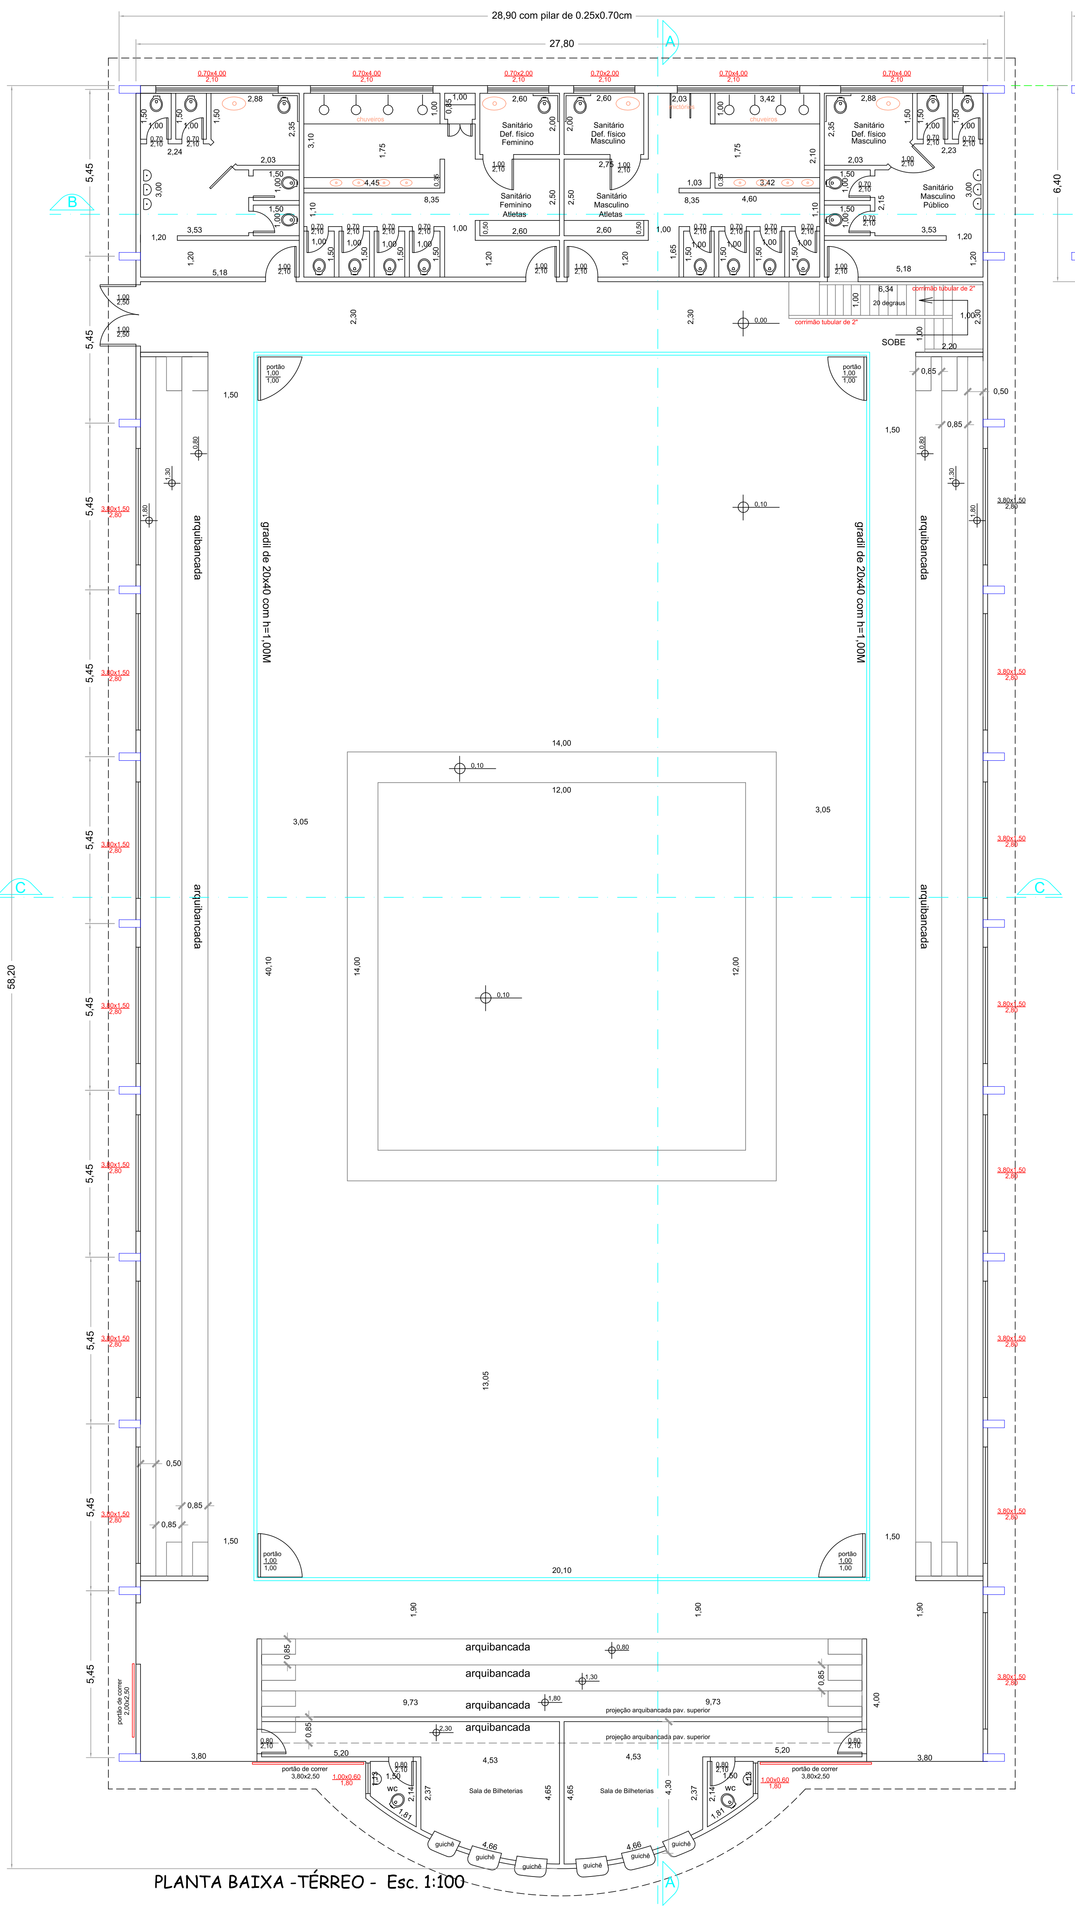

PLANTA BAIXA -TÉRREO - Esc. 1:100

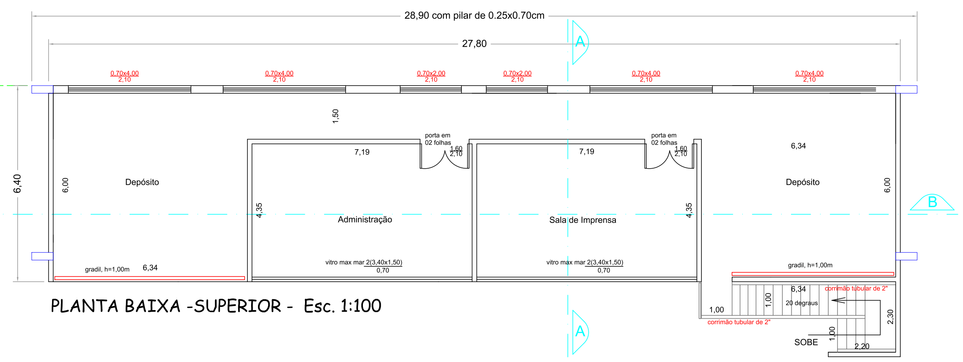

PLANTA BAIXA -SUPERIOR - Esc. 1:100

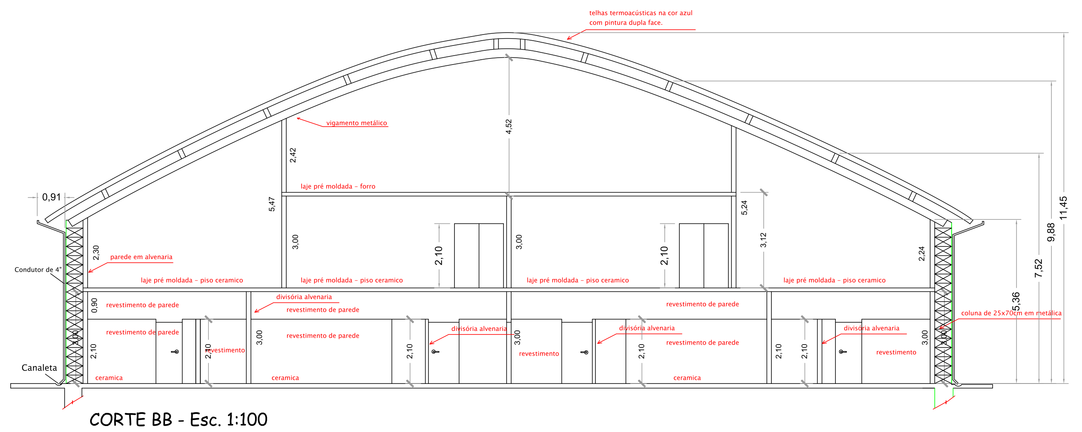

CORTE BB - Esc. 1:100

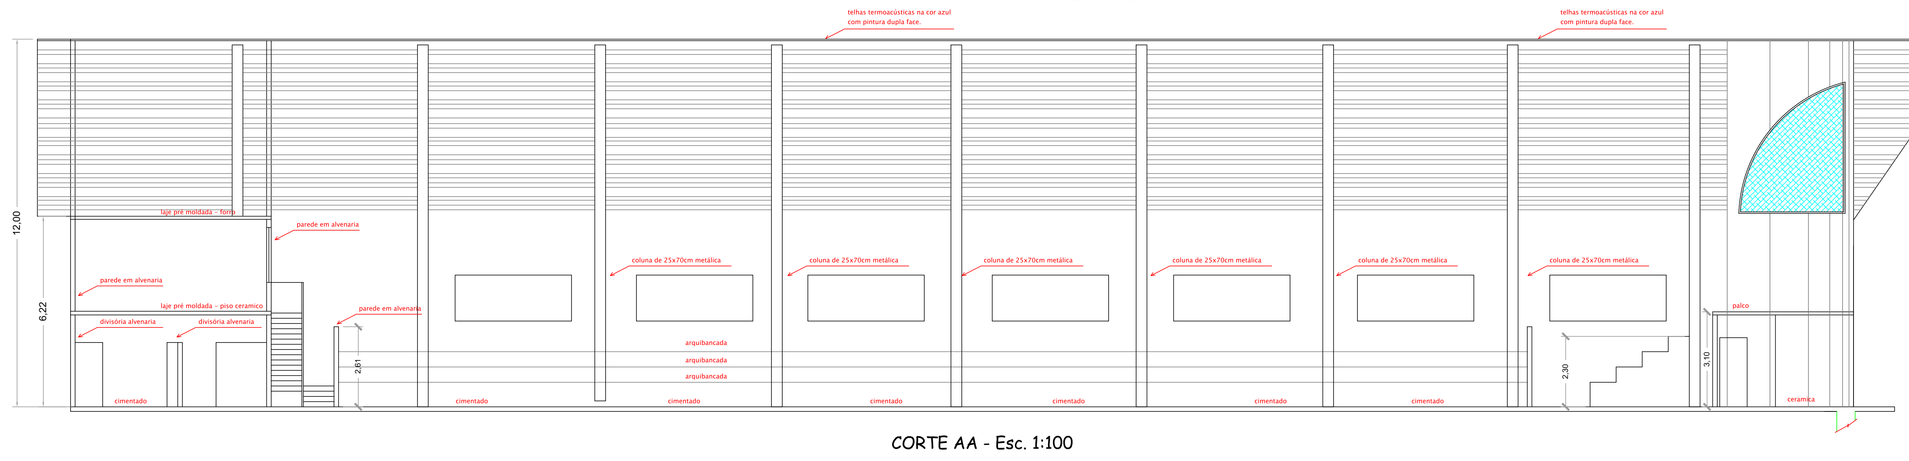

CORTE AA - Esc. 1:100

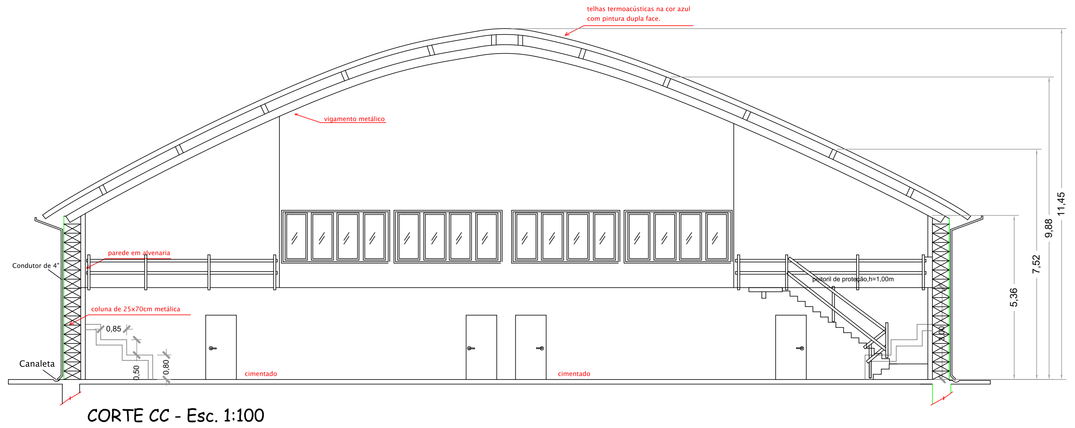

CORTE CC - Esc. 1:100

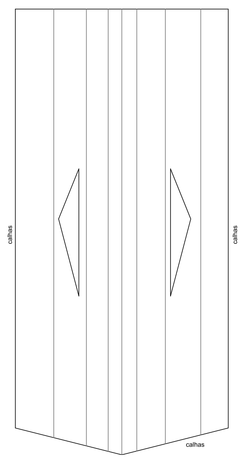

COBERTURA - Esc. 1:200

FACHADA PRINCIPAL - Esc. 1:100

ADONIS FABIO GARCIA
Engenheiro Civil
CREA 060187648

Paulo Henrique Garcia
Engenheiro Civil
CREA 060187688

PREFEITURA MUNICIPAL DE PIRASSUNUNGA – SP
SECRETARIA MUNICIPAL DE PLANEJAMENTO
Prefeito: Dr. José Carlos Mantovani
Secretário: Fábio Jolisan Dela Libera

Folha: ÚNICA
A.R.T. n.:
Escala: 1:100
Data: 21/07/2023
Áreas:

Projeto: Reforma do Ginásio de Ginástica Olímpica

Especificações:
Térreo: 1.520,66 m²
Superior: 177,92 m²
Total de área: 1.698,58 m² s/ beiral
Cobertura: 1.710,94 m²