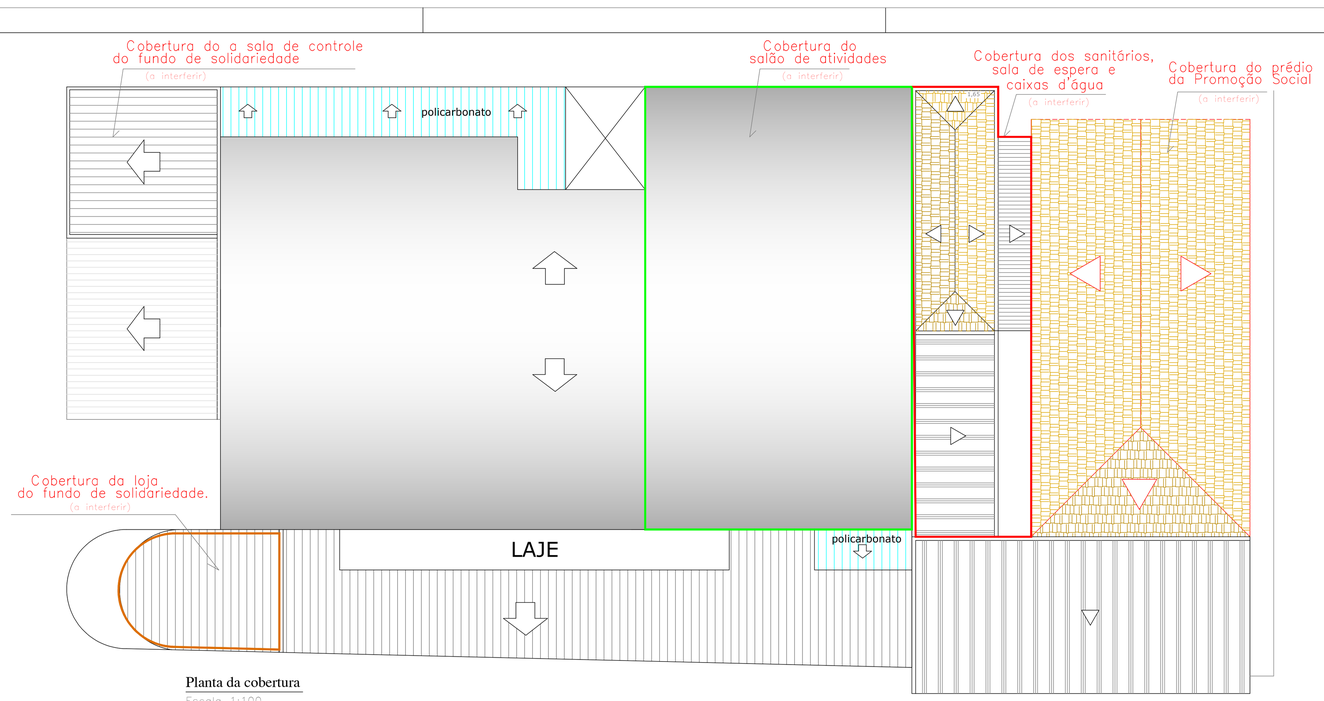

Planta da cobertura
Escala 1:100

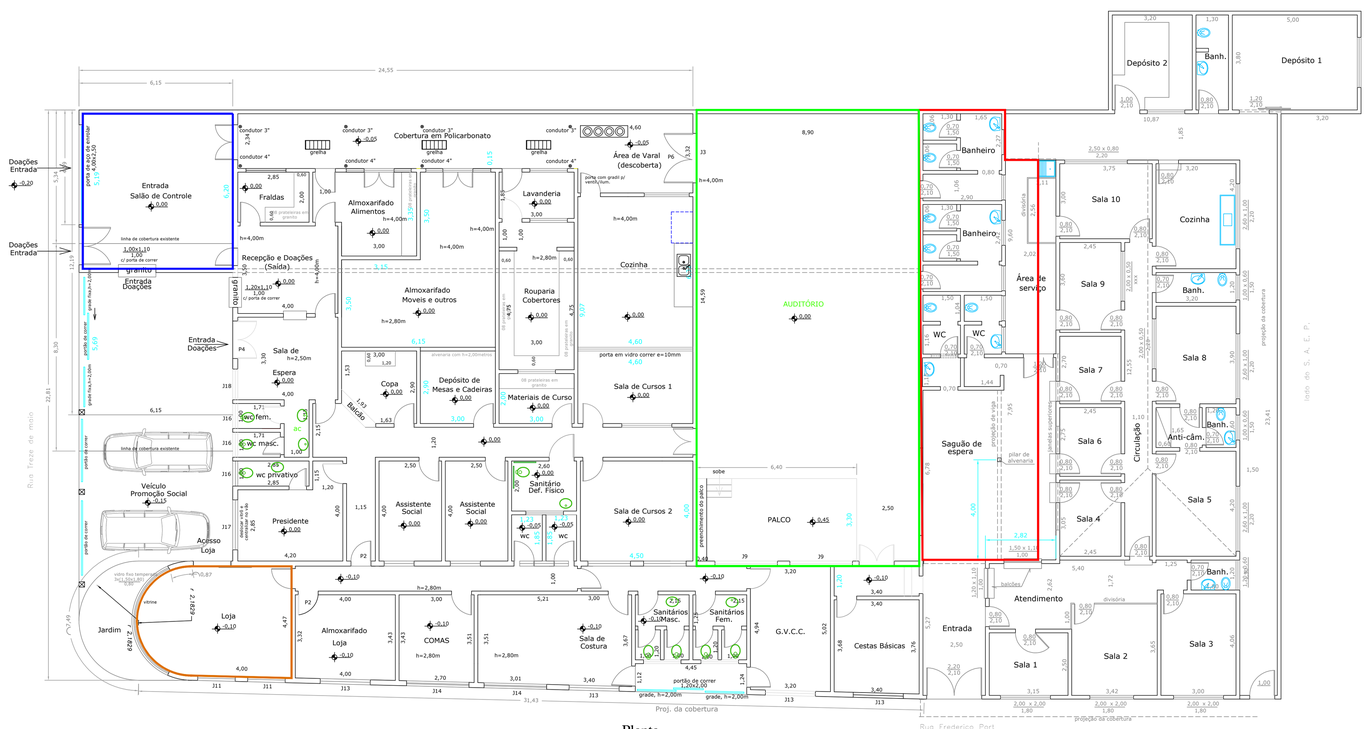

Planta
Escala 1:100

Obs.: Medidas em metros

PLANTA

Folha 1/1
A.R.T.

Obra: REFORMA PARCIAL DE TELHADO DA PROMOÇÃO SOCIAL E DO FUNDO DE SOLIDARIEDADE

Endereço: RUA TREZE DE MAIO nr. 2183 e RUA FREDERICO PORT nr. 74 – CENTRO – PIRASSUNUNGA – S.P.

Proprietário: PREFEITURA MUNICIPAL DE PIRASSUNUNGA

Cadastro nr.

Lote: Quadra:

Situação sem escala

N

R. TREZE DE MAIO

Áreas em m.2

PREFEITURA MUNIC. DE PIRASSUNUNGA
Dr. Milton Dimas Tadeu Urban
Prefeito Municipal

Leandro Aparecido Pedro Simões
Secretaria Munic. de Obras e Serviços

Aprovações