
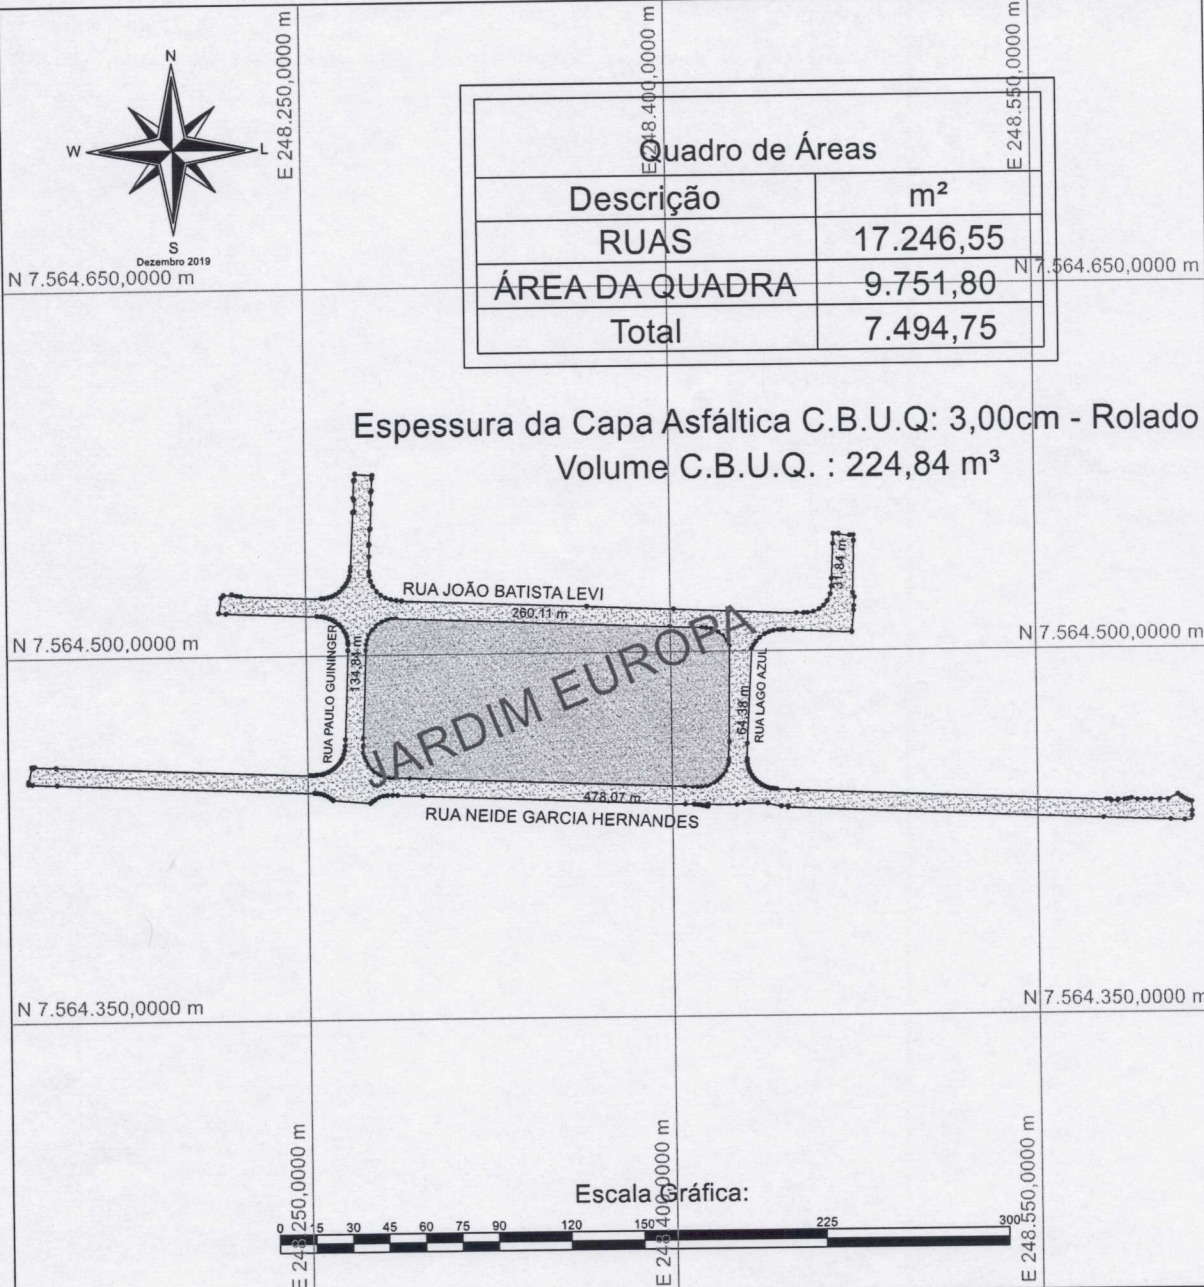



Título: Levantamento Planialtimétrico Cadastral		Folha: 01
Objetivo: Recap de Pavimentação Asfáltica		
Município: Pirassununga	Área Total: 2.558,07	Perímetro: 244,11
Proprietários: Prefeitura Municipal de Pirassununga		
Imóvel: Rua Duque de Caxias (Entre Amador Bueno e Simão Boller	Matricula:	
Escala: 1 / 1600	Data: dezembro de 2019	
<p>Prefeitura Municipal de Pirassununga</p>		<p>Eng. Agrimensor Aurélio Palaveri Zamaro CREA 5063020092</p>

Esse desenho foi elaborado utilizando uma versão original do sistema profissional para Cálculos, Desenhos e Projetos topográficos Métrica TOPO

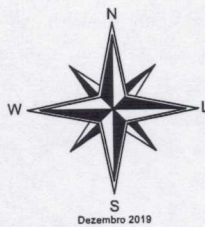

Título: Levantamento Planialtimétrico Cadastral		Folha: 01
Objetivo: Recap de Pavimentação Asfáltica		
Município: Pirassununga	Área Total: 7.494,75	Perímetro:
Proprietários: Prefeitura Municipal de Pirassununga		
Imóvel: Ruas Neide Garcia Hernandes, Paulo Gruninger e outras	Matricula:	
Escala: 1 / 3000	Data: Dezembro de 2019	
<p>Prefeitura Municipal de Pirassununga</p>		<p><i>[Assinatura]</i> Eng. Agrimensor Aurélio Palaveri Zamaro CREA 5063020092</p>

Esse desenho foi elaborado utilizando uma versão original do sistema profissional para Cálculos, Desenhos e Projetos topográficos Métrica TOPO

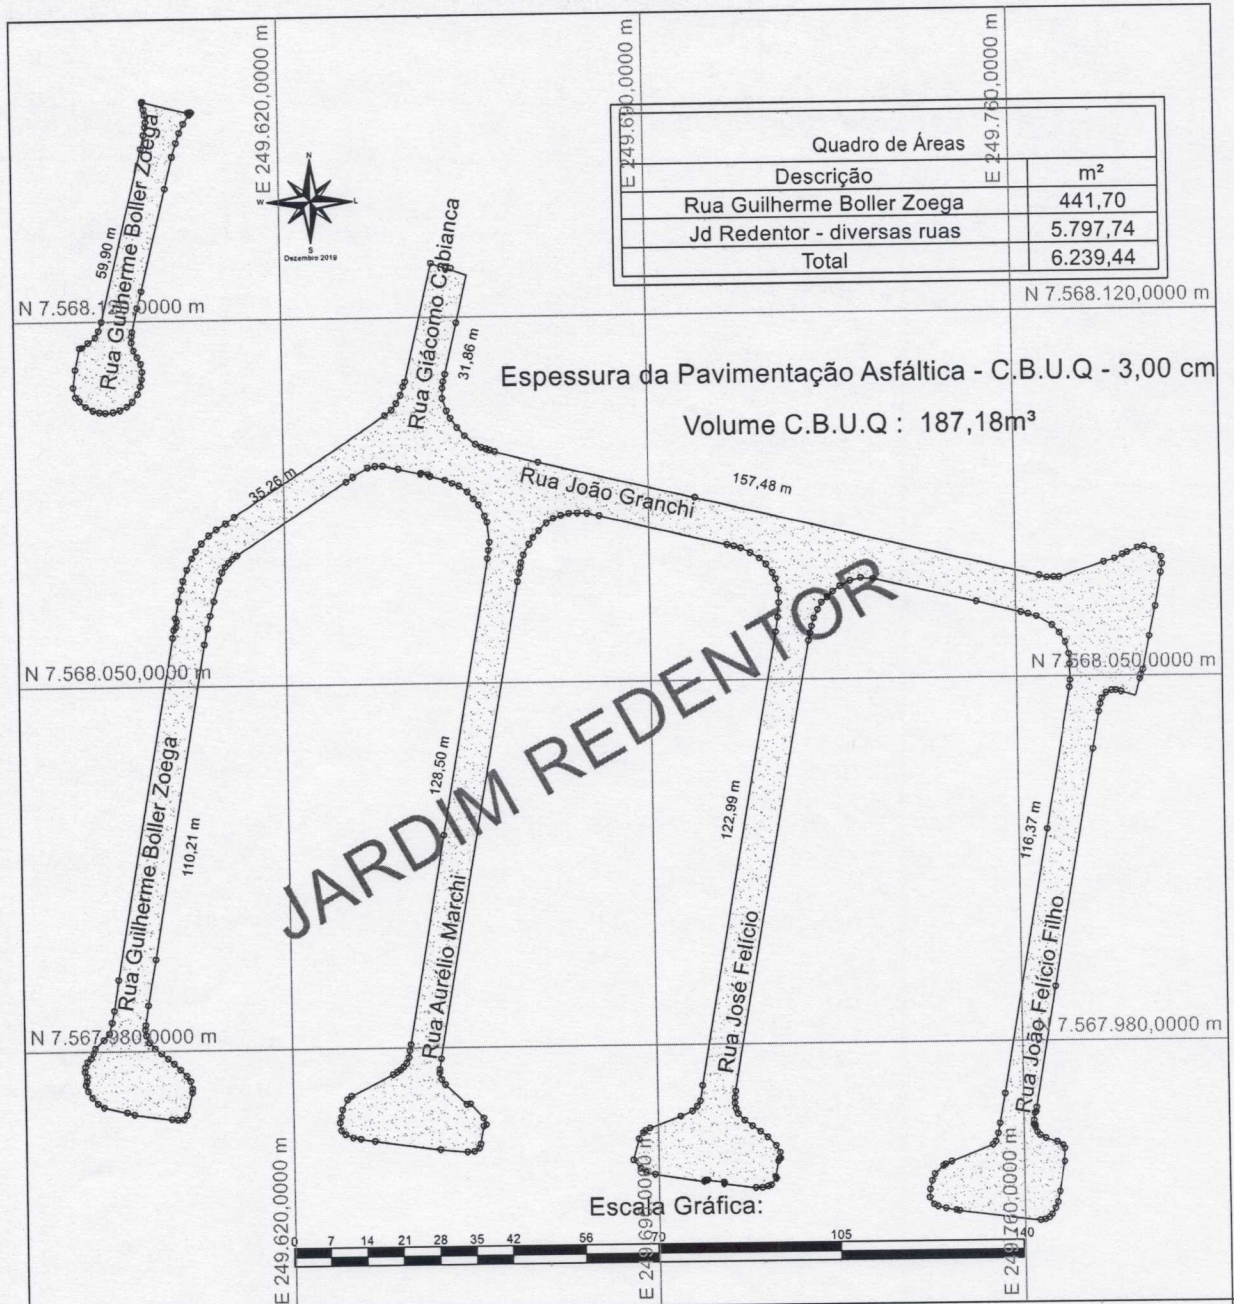

Título: **Levantamento Planialtimétrico Cadastral**

Folha: **01**

Objetivo: **Recap de Pavimentação Asfáltica - C.B.U.Q**

Município: **Pirassununga**

Área Total: **6.239,44**

Perímetro:

Proprietários: **Prefeitura Municipal de Pirassununga**

Imóvel: **Diversas Ruas - Jd. Redentor**

Matrícula:


Escala: **1 / 1400**

Data: **Dezembro de 2019**

Prefeitura Municipal de Pirassununga


Eng. Agrimensor Aurélio Palaveri Zamaro
CREA 5063020092

Este desenho foi elaborado utilizando uma versão original do sistema profissional para Cálculos, Desenhos e Projetos topográficos Métrica TOPO

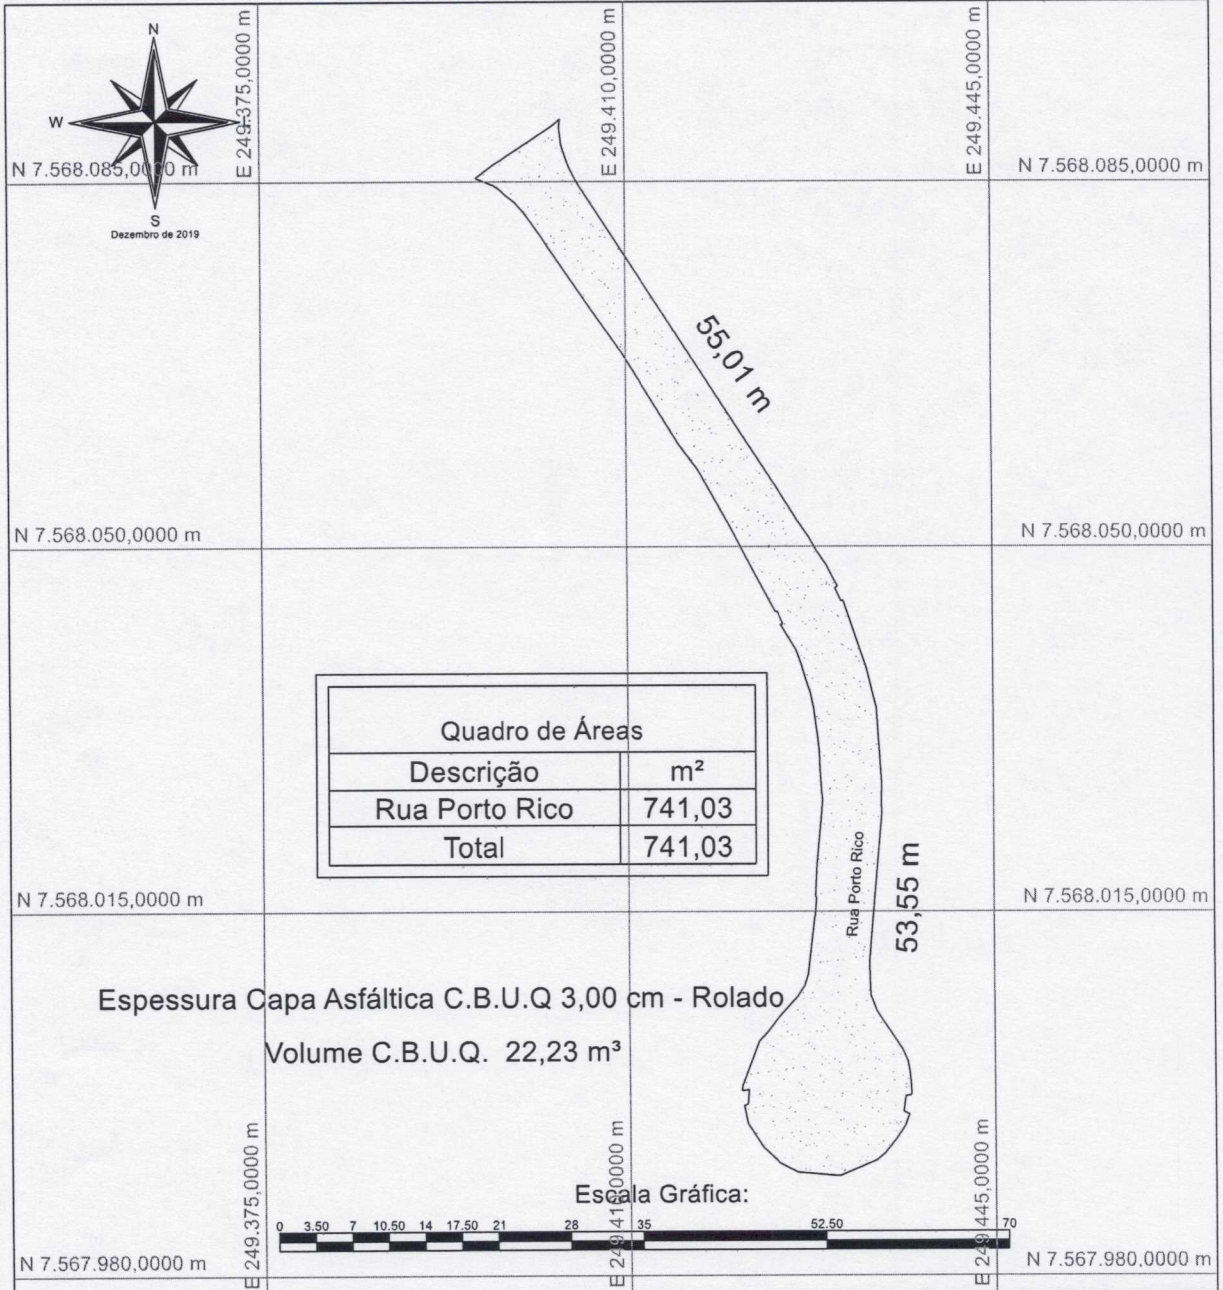


Esse desenho foi elaborado utilizando uma versão original do sistema profissional para Cálculos, Desenhos e Projetos topográficos Métrica TOPO

Título: Levantamento Planialtimétrico Cadastral		Folha: 01
Objetivo: Recap de Pavimentação Asfáltica		
Município: Pirassununga - SP	Área Total: 741,03 m²	Perímetro:
Proprietários: Prefeitura Municipal de Pirassununga		
Imóvel: Rua Porto Rico - Vila Esperança	Matricula:	
Escala: 1 / 700	Data: Dezembro 2019	
<p style="text-align: center;">_____ Prefeitura Municipal de Pirassununga</p>		<p style="text-align: center;">_____ Eng. Agrimensor Aurélio Palaveri Zamaro CREA 5063020092</p>

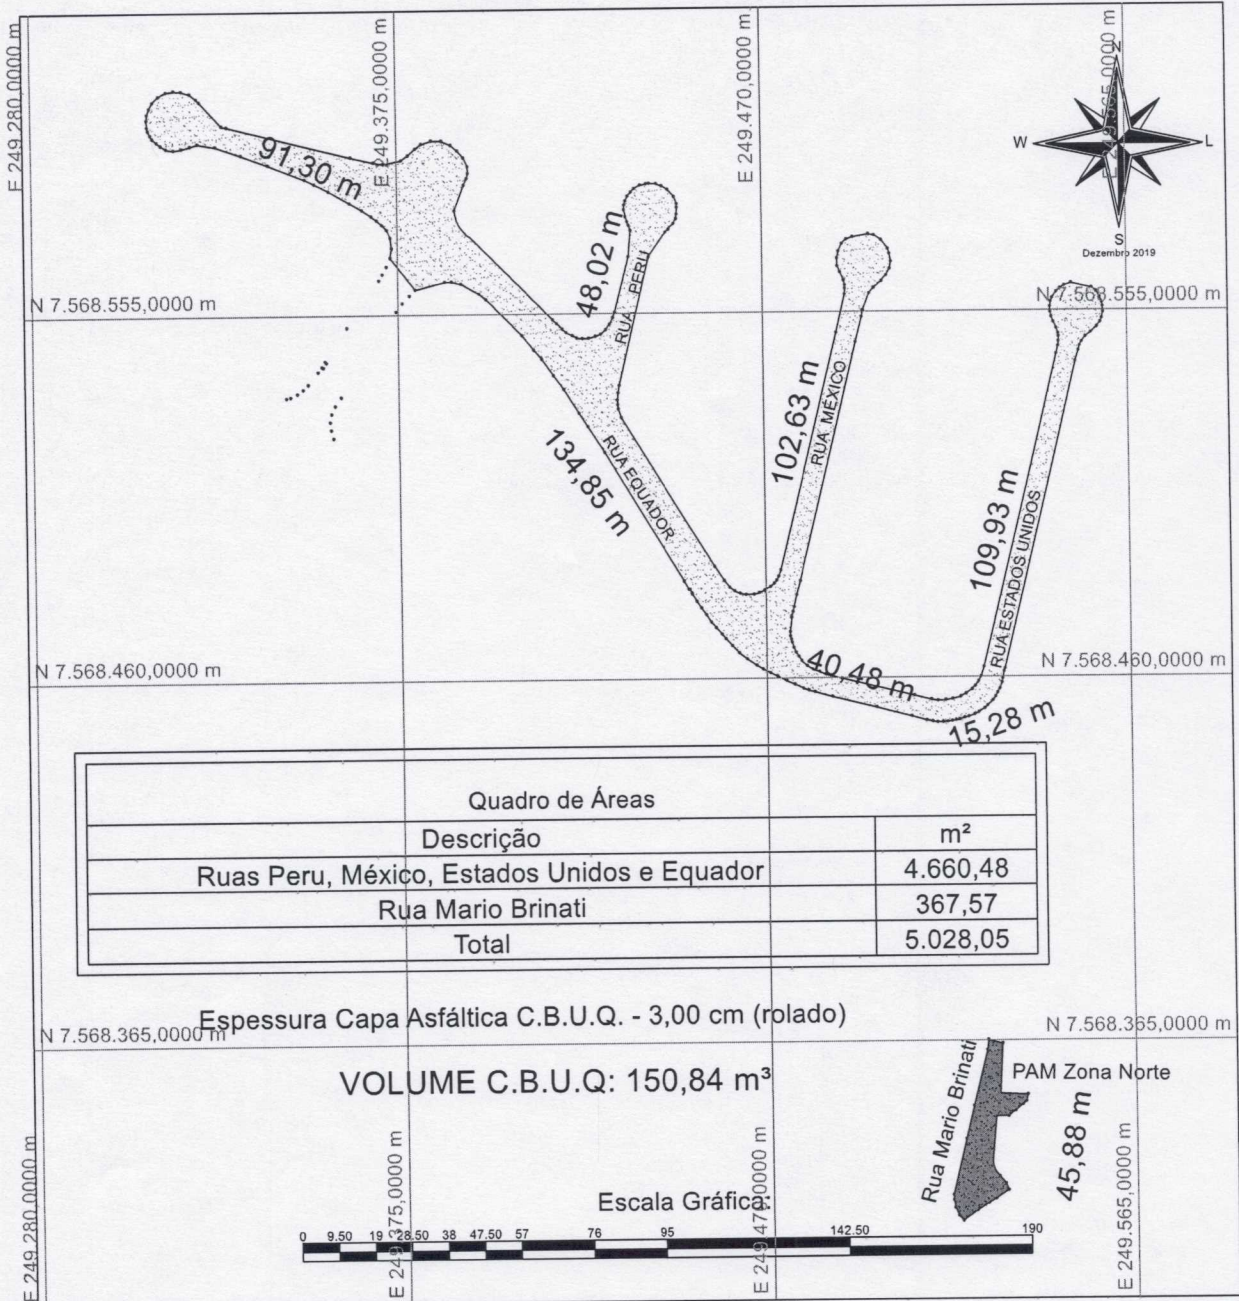

Esse desenho foi elaborado utilizando uma versão original do sistema profissional para Cálculos, Desenhos e Projetos topográficos Métrica TOPO


Título: Levantamento Planialtimétrico Cadastral		Folha: 01
Objetivo: Recap de Pavimentação Asfáltica		
Município: Pirassununga	Área Total: 5.028,05	Perímetro:
Proprietários: Prefeitura Municipal de Pirassununga		
Imóvel: Ruas Peru, México, Estados Unidos, Equador e Mario Brinati	Matricula:	
Escala: 1 / 1900	Data: Dezembro de 2019	
<p>_____ Prefeitura Municipal de Pirassununga</p>	<p>_____ Eng. Agrimensor Aurélio Palaveri Zamaro CREA 5063020092</p>	

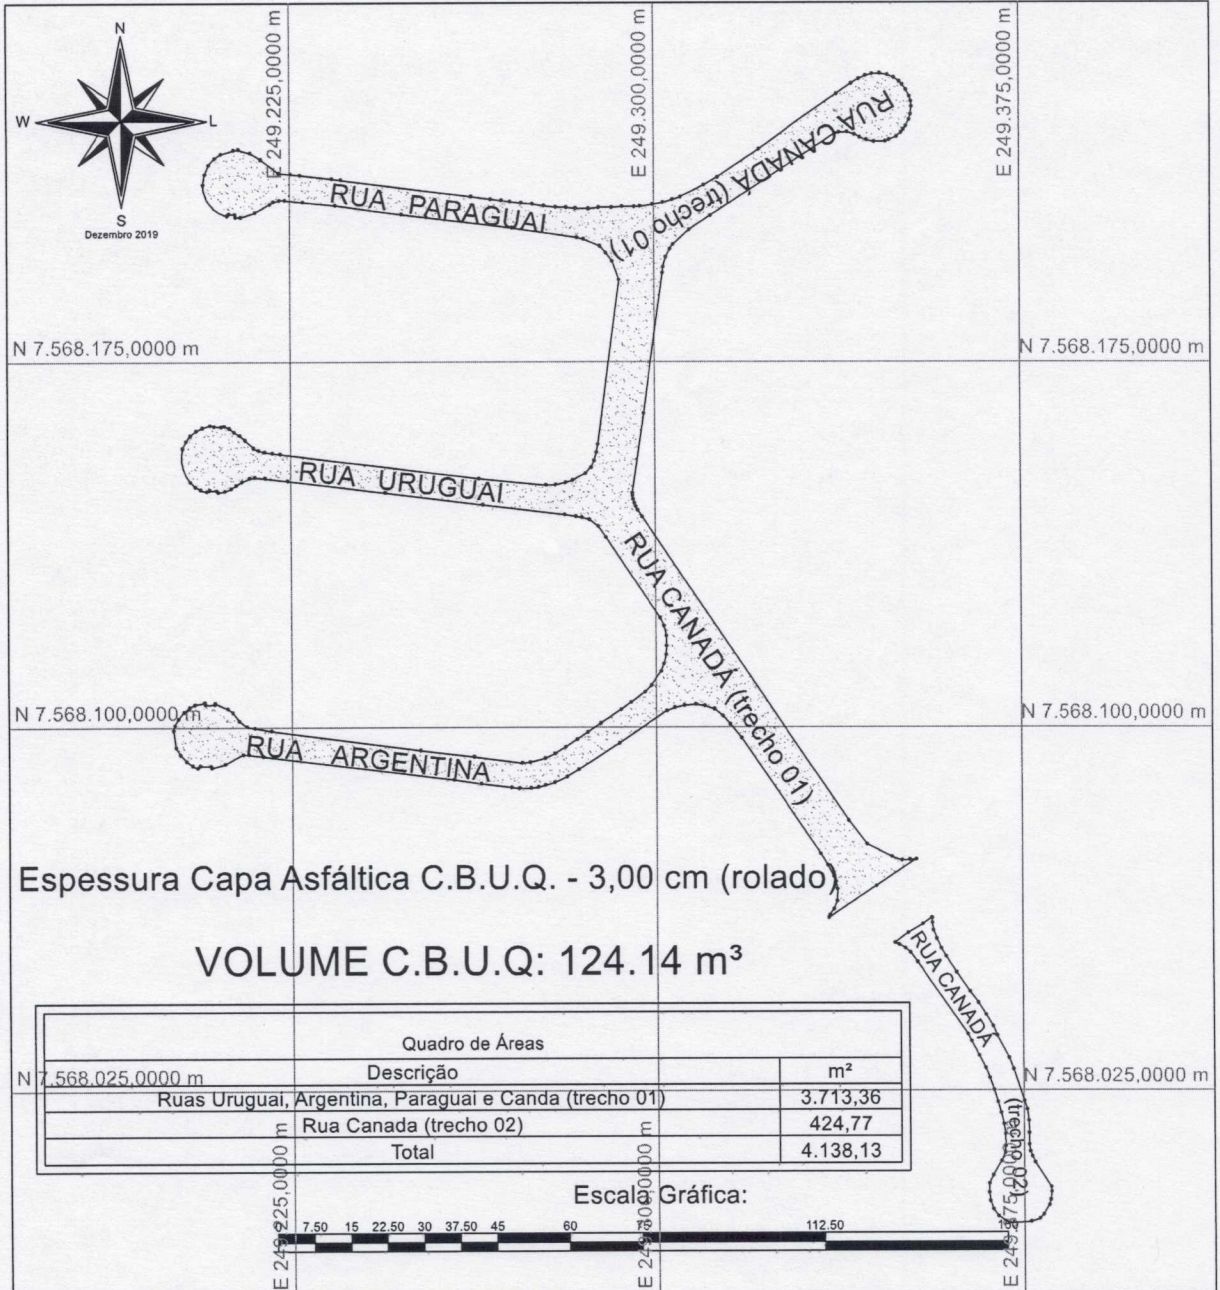

Espessura Capa Asfáltica C.B.U.Q. - 3,00 cm (rolado)

VOLUME C.B.U.Q: 124.14 m³

Quadro de Áreas	
Descrição	m ²
Ruas Uruguai, Argentina, Paraguai e Canda (trecho 01)	3.713,36
Rua Canada (trecho 02)	424,77
Total	4.138,13

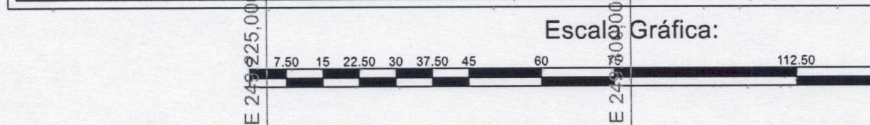


Título: Levantamento Planialtimétrico Cadastral		Folha: 01
Objetivo: Recap de Pavimentação Asfáltica		
Município: Pirassununga	Área Total: 4.138,13 m²	Perímetro:
Proprietários: Prefeitura Municipal de Pirassununga		
Imóvel: Diversas Ruas - Vila Esperança	Matricula:	
Escala: 1 / 1500	Data: Dezembro de 2019	
<p>Prefeitura Municipal de Pirassununga</p>		<p>Eng. Agrimensor Aurélio Palaveri Zamaro CREA 5063020092</p>

Esse desenho foi elaborado utilizando uma versão original do sistema profissional para Cálculos, Desenhos e Projetos topográficos Métrica TOPO


E 249.187,5000 m

Quadro de Áreas	
Descrição	m ²
Rua Colômbia	612,11
Rua Bolívia	688,24
Ruas Venezuela e Chile	1.597,05
Total	2.897,40

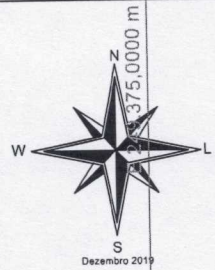

N 7.568.437,5000 m

N 7.568.437,5000 m

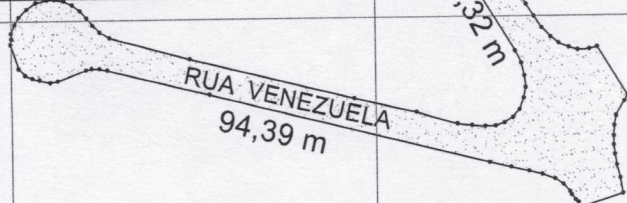


Espessura Capa Asfáltica C.B.U.Q. - 3,00 cm (rolado)

VOLUME C.B.U.Q: 86,92 m³



N 7.568.375,0000 m

N 7.568.375,0000 m

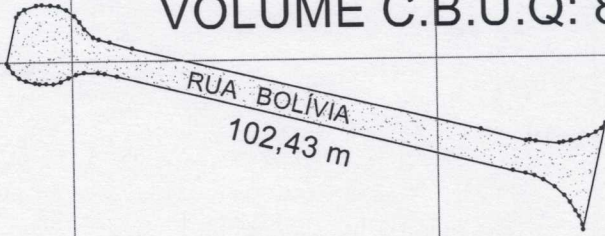

N 7.568.312,5000 m

N 7.568.312,5000 m

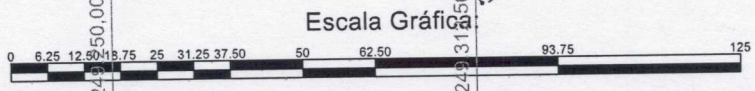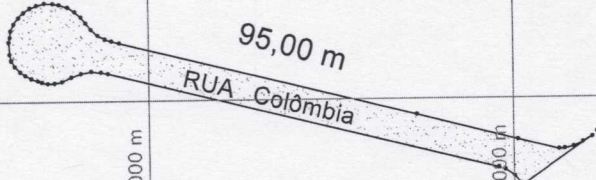

E 249.187,5000 m

E 249.187,5000 m

E 249.187,5000 m

E 249.375,0000 m

Título: Levantamento Planialtimétrico Cadastral

Folha: 01

Objetivo: Recap de Pavimentação Asfáltica

Município: Pirassununga

Área Total: 2.897,40m²

Perímetro:

Proprietários: Prefeitura Municipal de Pirassununga

Imóvel: Rua Bolívia, Chile, Colômbia e Venezuela - Vila Esperança

Matricula:

Escala: 1 / 1250

Data: Dezembro de 2019

Prefeitura Municipal de Pirassununga

Eng. Agrimensor Aurélio Palaveri Zamaro
CREA 5063020092

Esse desenho foi elaborado utilizando uma versão original do sistema profissional para Cálculos, Desenhos e Projetos topográficos Melница ТРС