



DETALHE DO POSTE DE ENTRADA

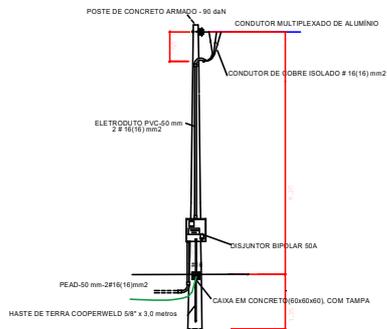


CONVENÇÕES:

- ☒ Caixa de passagem or tampa e dreno Ø60x60cm
- ☒ Caixa de passagem or tampa e dreno Ø40x60cm
- ☒ Luminária integrada com tela tipo tela em LED 3,0 e 6,0 (100-200)
- ☒ Eletroduto corrugado PEAD de 1" pelo solo
- ☒ Eletroduto de 1/2" enterrado: catapostes Neutro - Fase - Retorno - Terra
- ☒ Placote de entrada de força elétrica 16mm<sup>2</sup> 50A
- ☒ Luminária a ser retirada
- ☒ Tubulação e fiação a ser eliminadas

DIAGRAMA UNIFILAR - ILUMINAÇÃO DE PRAÇA

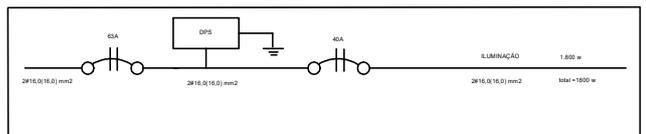

R. Assef Jorge Assef

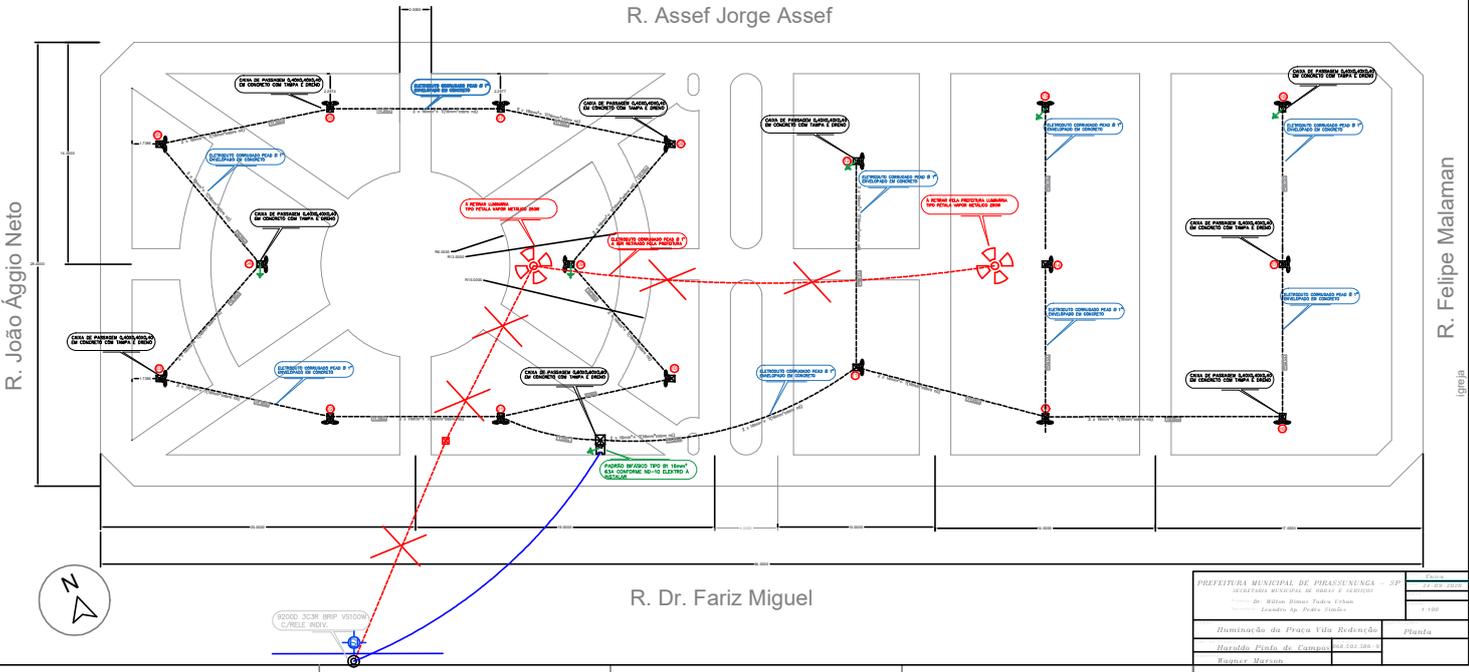

SECRETARIA MUNICIPAL DE OBRAS E SERVIÇOS		1:500	
Iluminação da Praça Vila Redenção		Planta	
