



FACHADA - FRONTAL

1/100

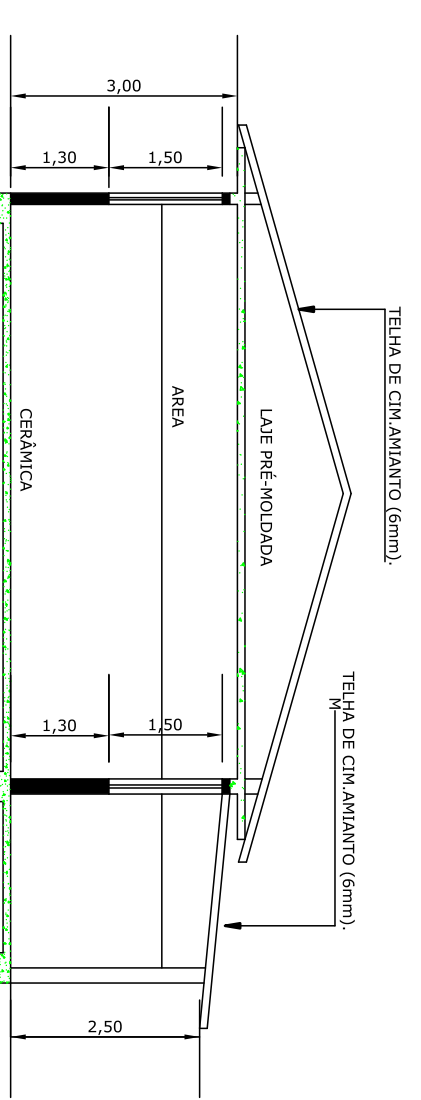


CORTE A - A'

1/100

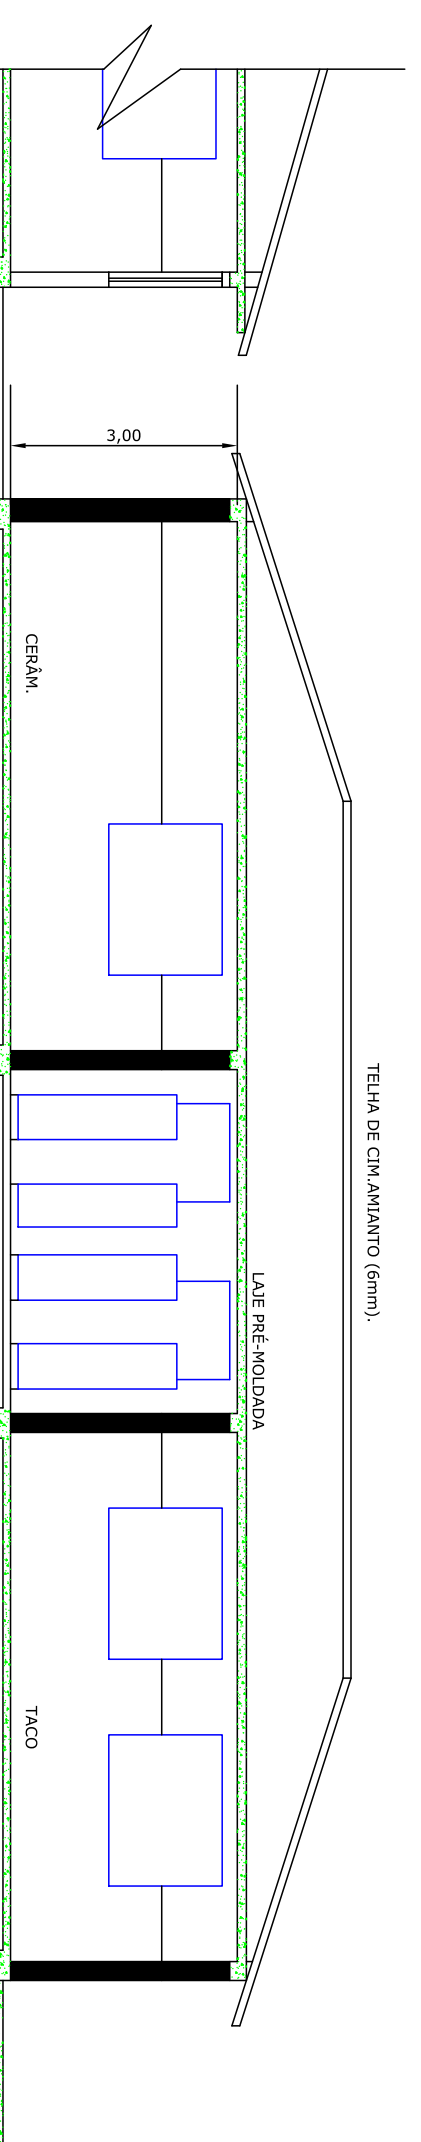

CORTE B - B

1/100

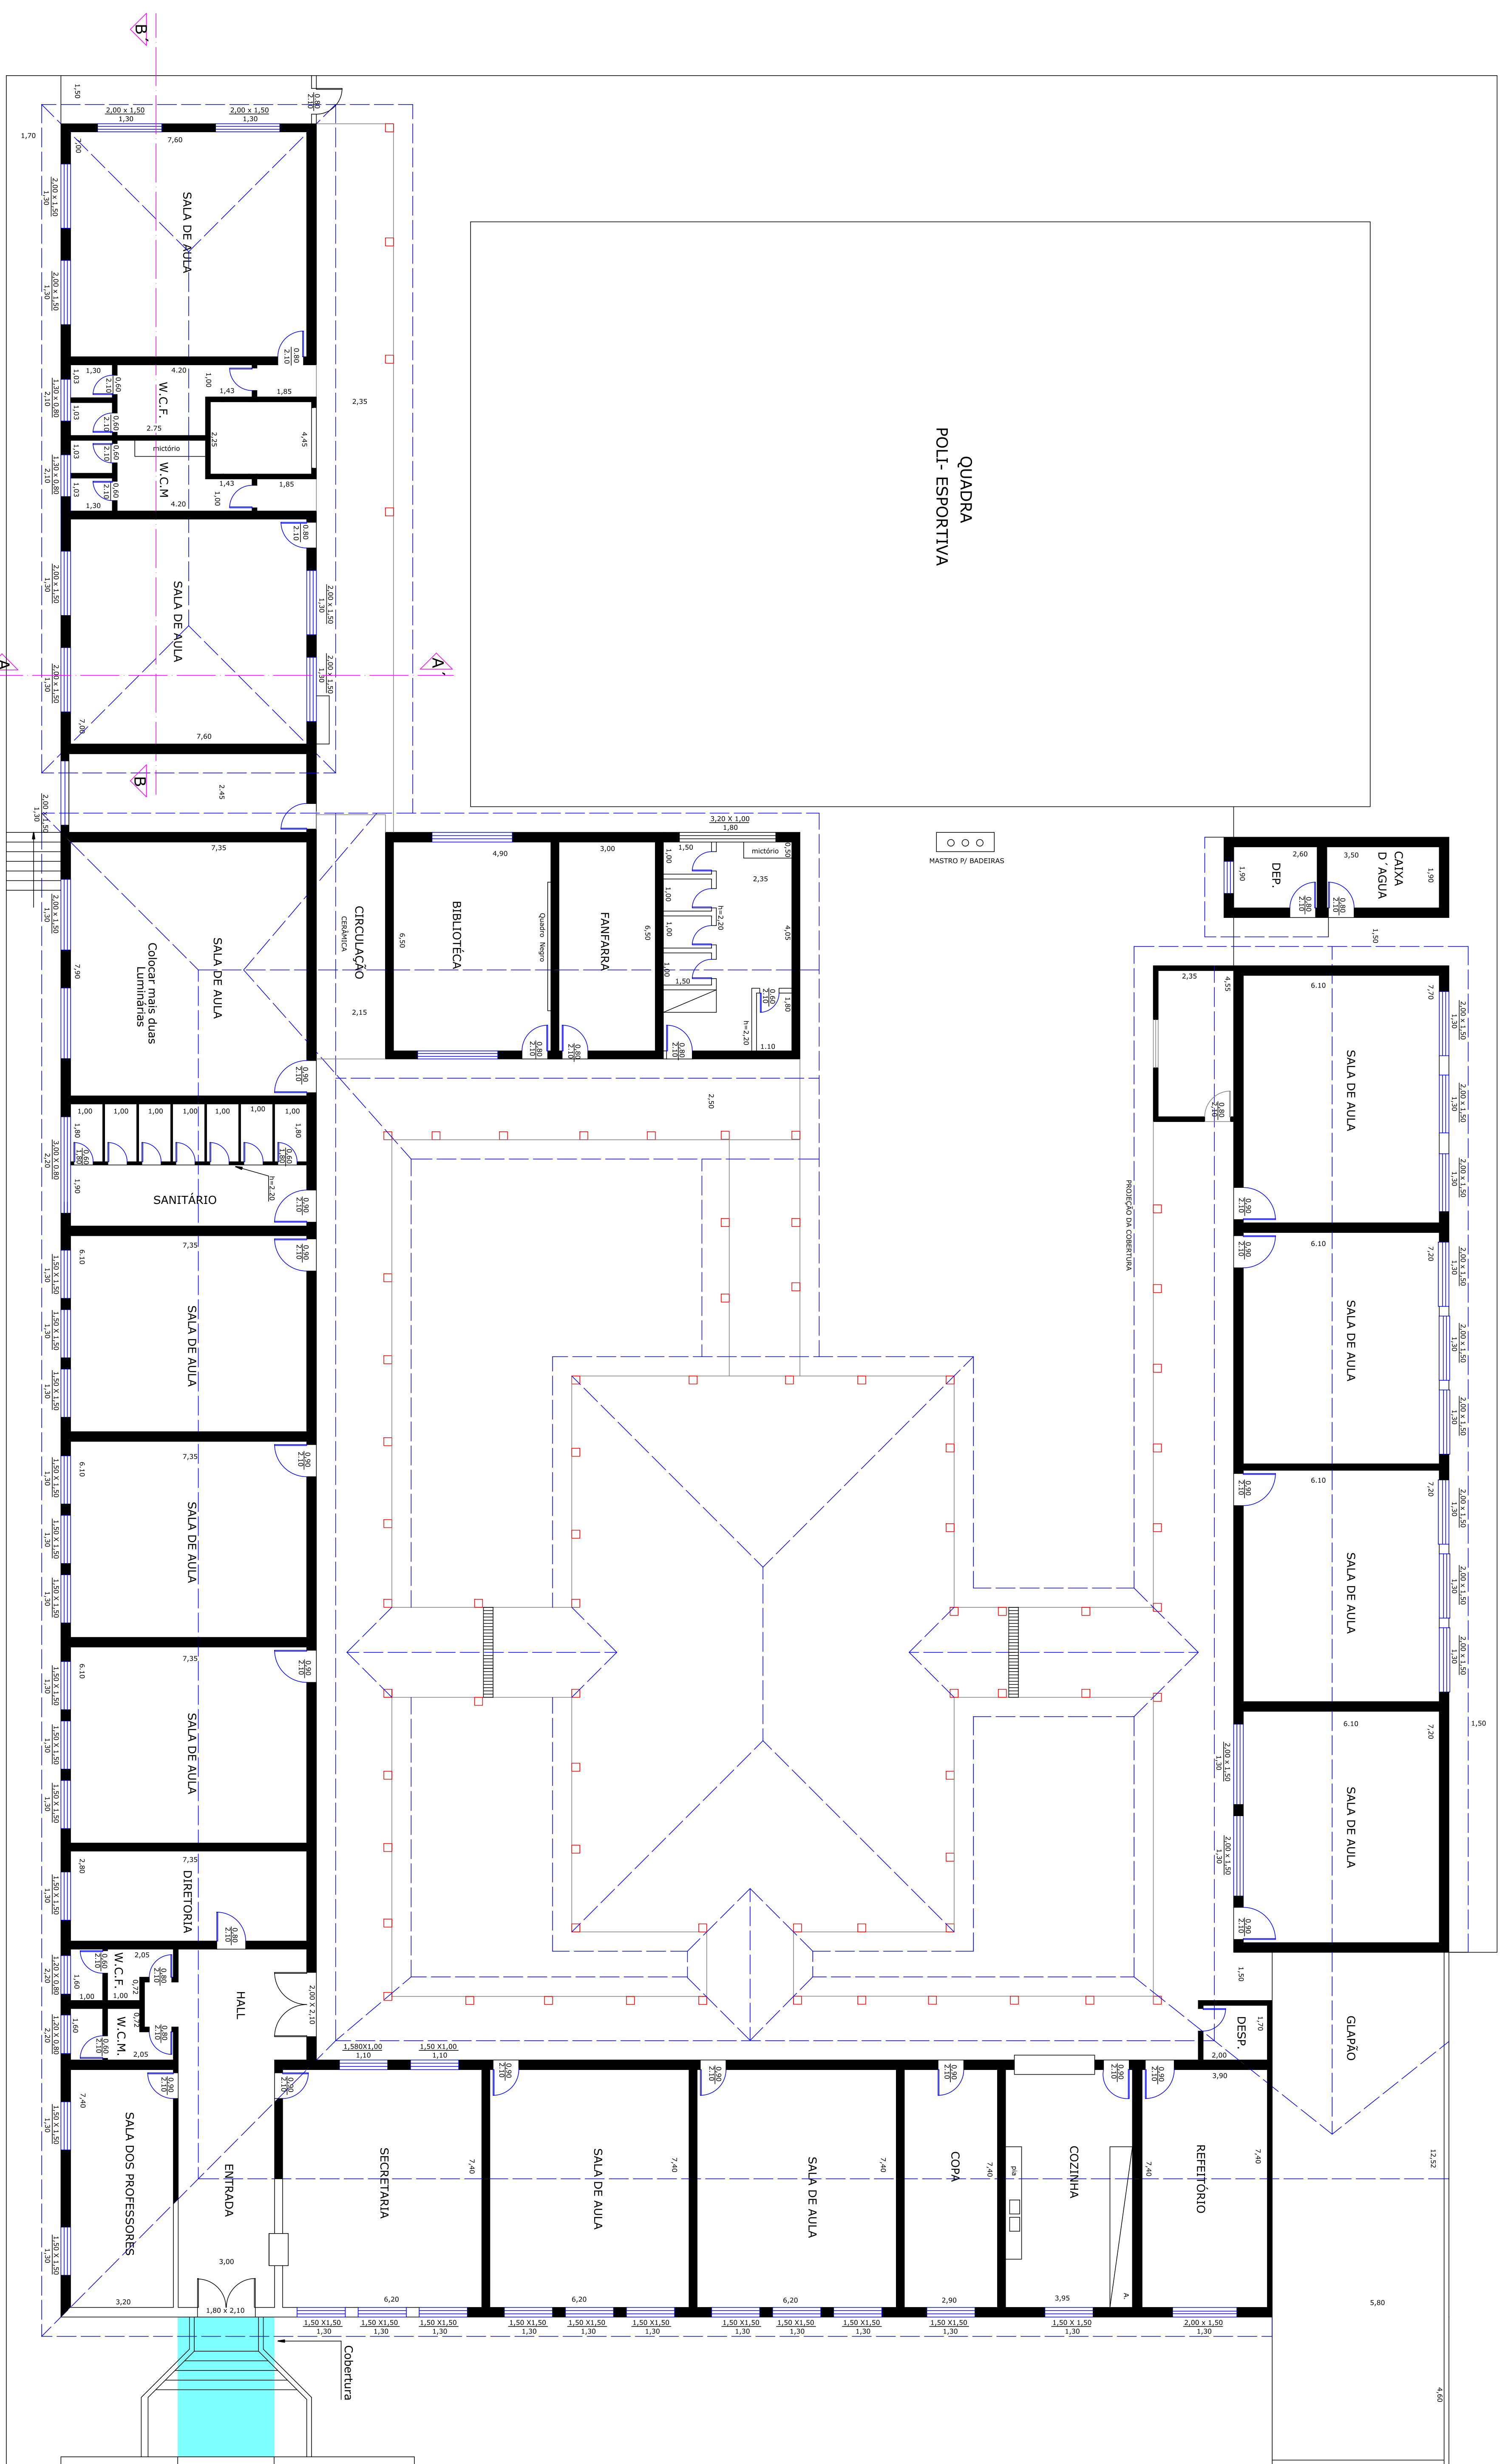

PLANTA

1/100

FACHADA - FRONTAL

PREFEITURA MUNICIPAL DE PIASSUNINGUA - SP	
SECRETARIA MUNICIPAL DE OBRAS E SERVIÇOS	
ELABORADO POR: LEONARDO APARECIDO FERREIRO SIQUEIRA	
REVISADO POR: JOSE CARLOS MANTOVANI	
AUTORIZADO POR: LEONARDO APARECIDO FERREIRO SIQUEIRA	
DATA: 14.03.2022	
PROJETO Nº: 1368/21	
