


FOTO EM ESCALA APROXIMADA DE 1 : 500




QUADRO DE LEGENDA	
	plátos em bloquetes coloridos
	árvores existentes
	bancos existentes
	padrão de entrada de energia
	luminária existente

PREFEITURA MUNICIPAL DE PIRASSUNUNGA – SP SECRETARIA MUNICIPAL DE PLANEJAMENTO E DE DESENVOLVIMENTO ECONÔMICO		Folha: Única
		A.R.T. n.
Prefeito: Dr. JOSÉ CARLOS MONTOVANI Secretário: Fausto Victorelli Jr.		Escala: Indicada
		Data: 25/maio/2022
Projeto: REFORMA DA PRAÇA PAULO FURLAN		Especificações: Revitalização
		Responsável Técnico: HAROLDO PINTO DE CAMPOS
Desenhista:		

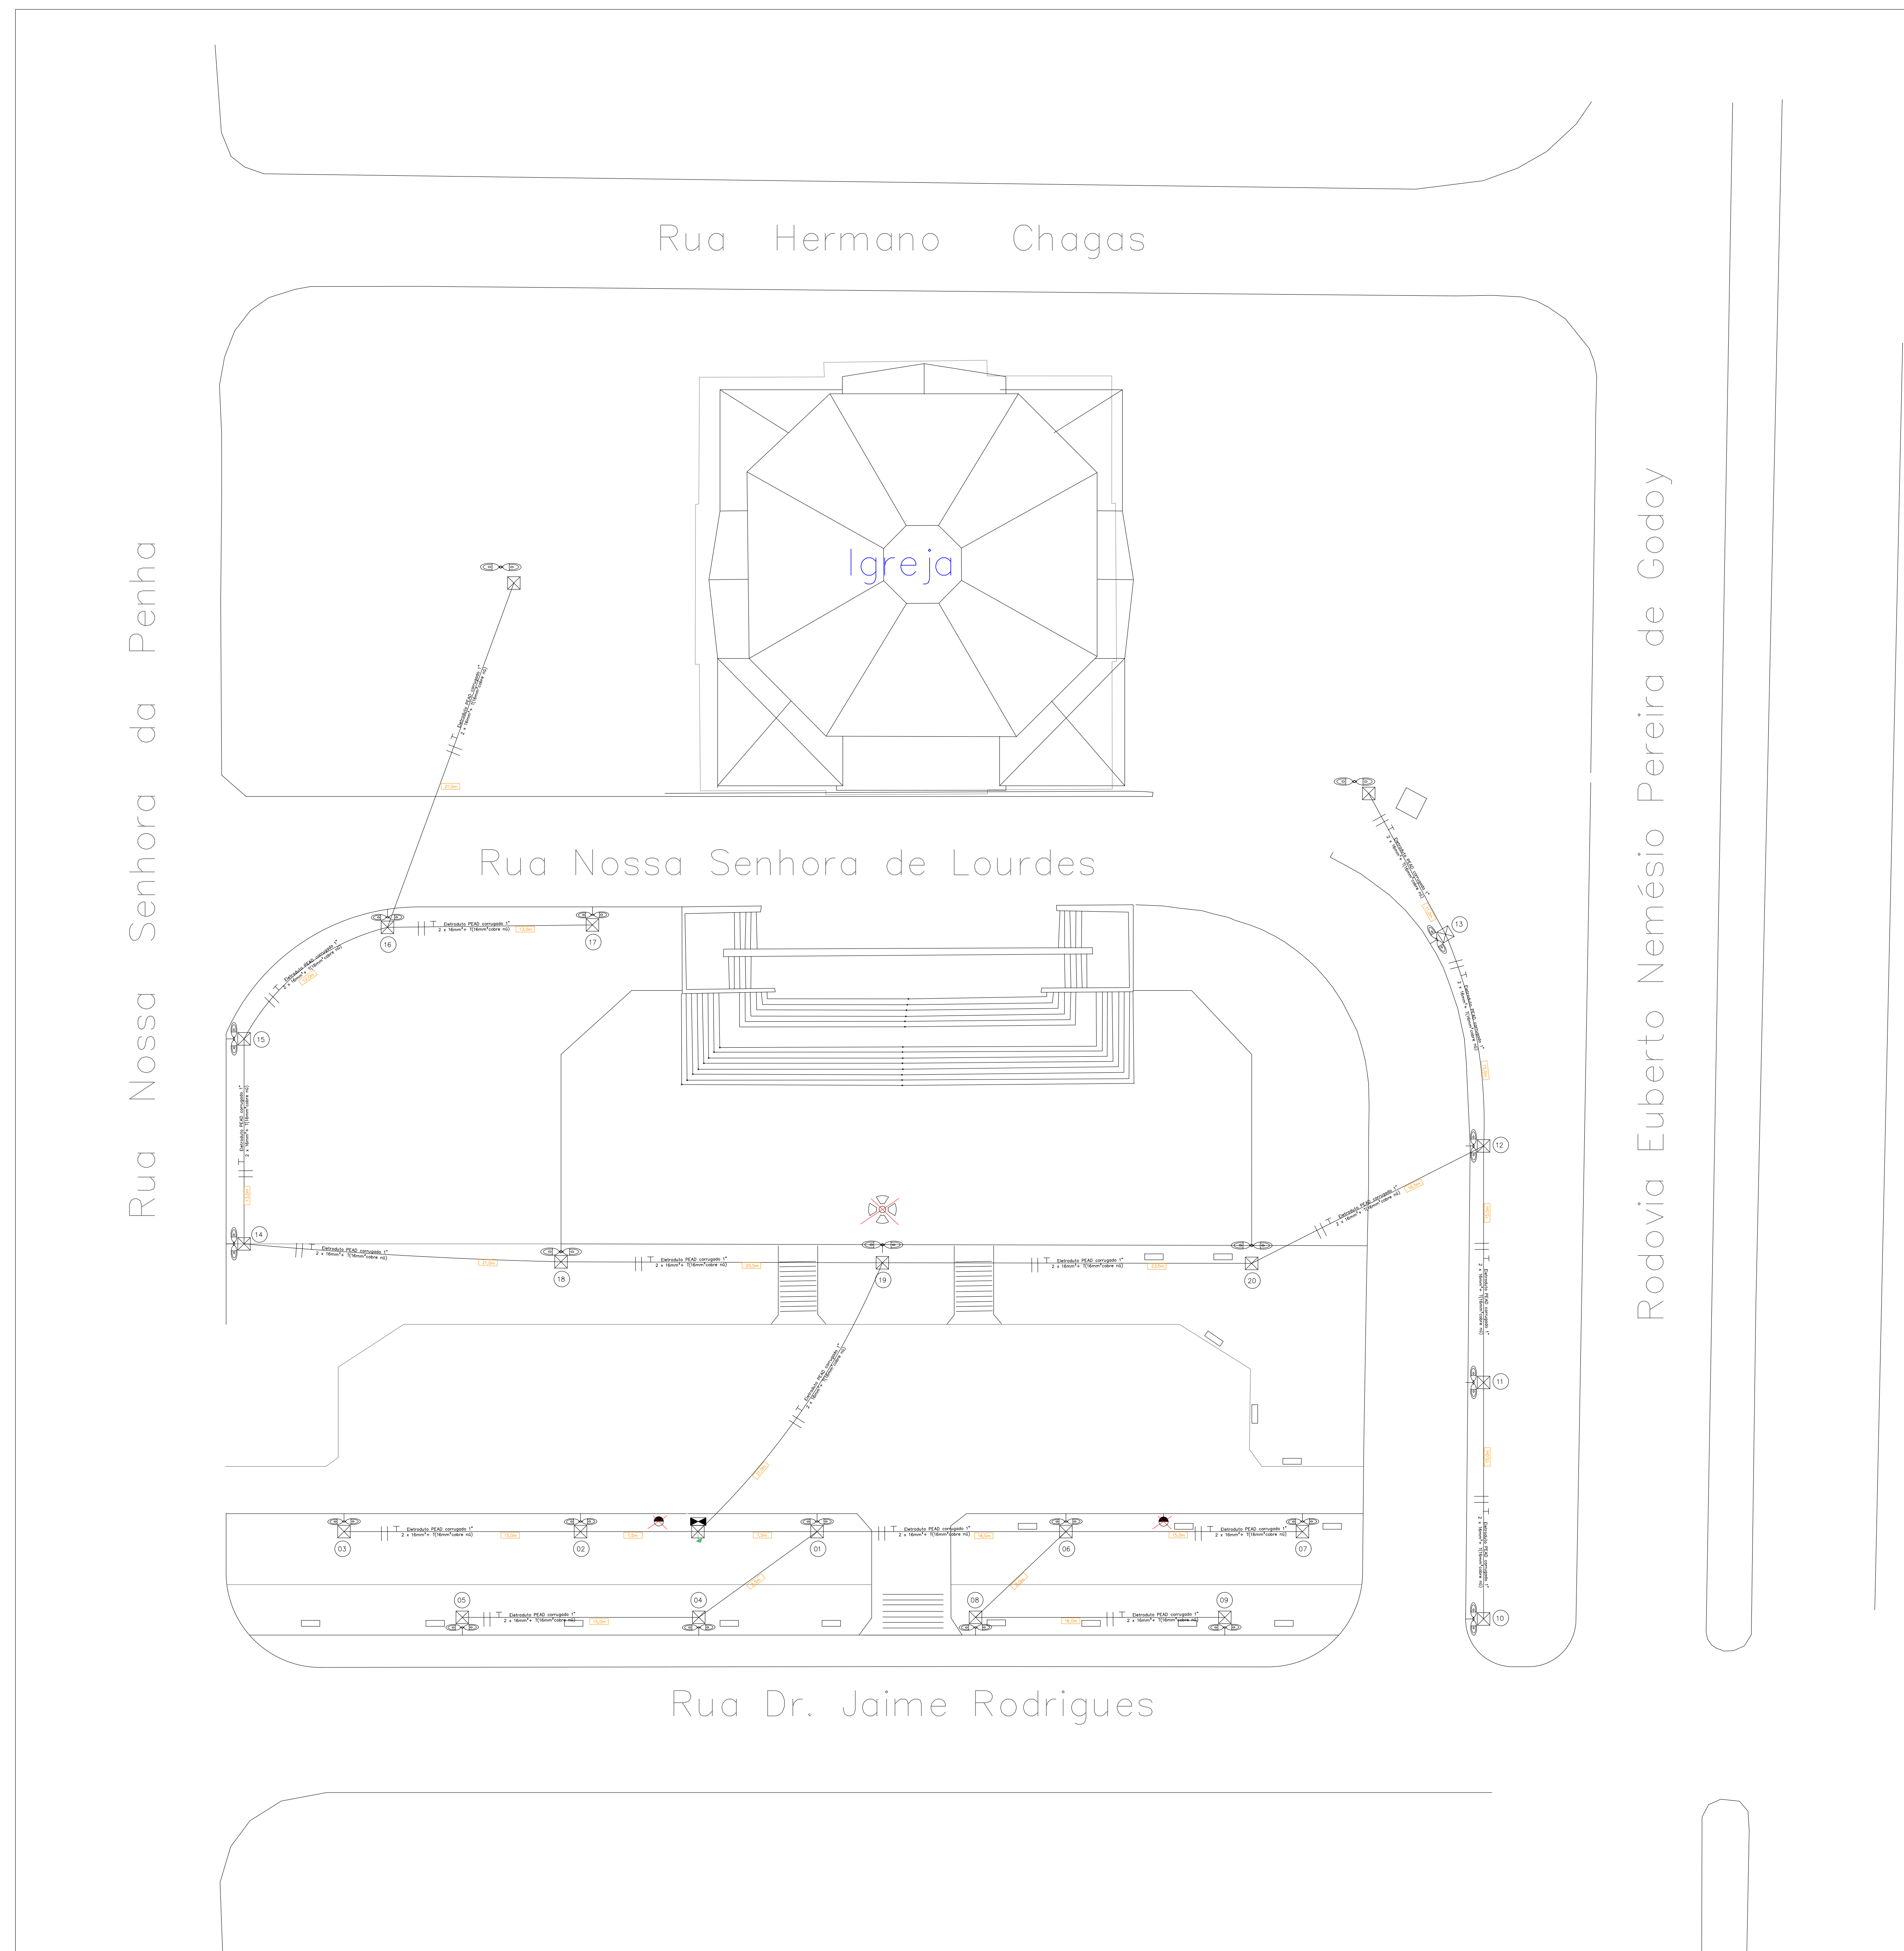

Sem escala:

LEGENDA	
	Caixa de passagem c/ tampa e dreno 40x40x40cm
	Poste de aço galv. à fogo e Luminária integrada com relé tipo pétala em LED 2 X 6.674lm (=~50W)
	Eletroduto corrugado PEAD de 1" 30mm pelo solo
	Eletroduto de 3/4" 20mm interligação caixa/poste
	Neutro , Fase , Retorno , Terra
	Padrão de entrada de força bifásico 16mm2 63A
	Aterramento Elétrica haste 2,4m 5/8"pol do Padrão

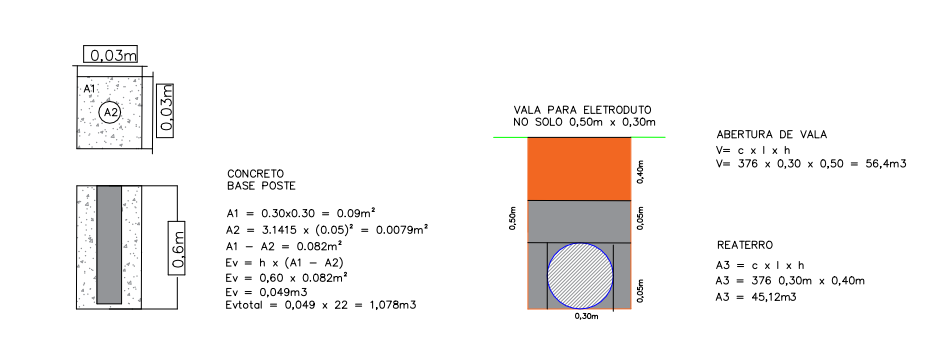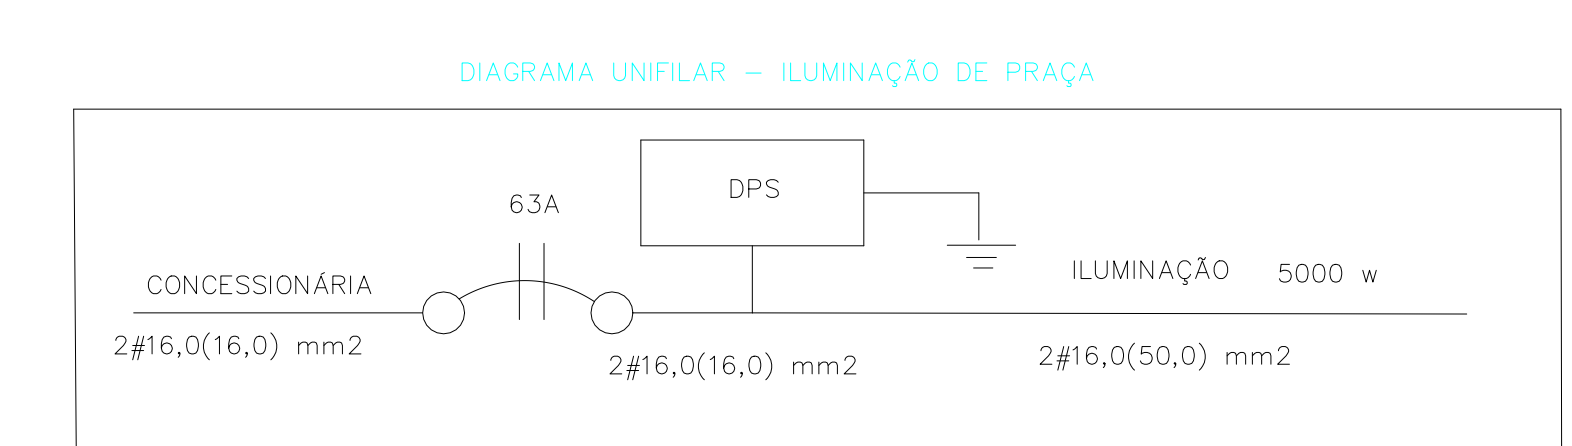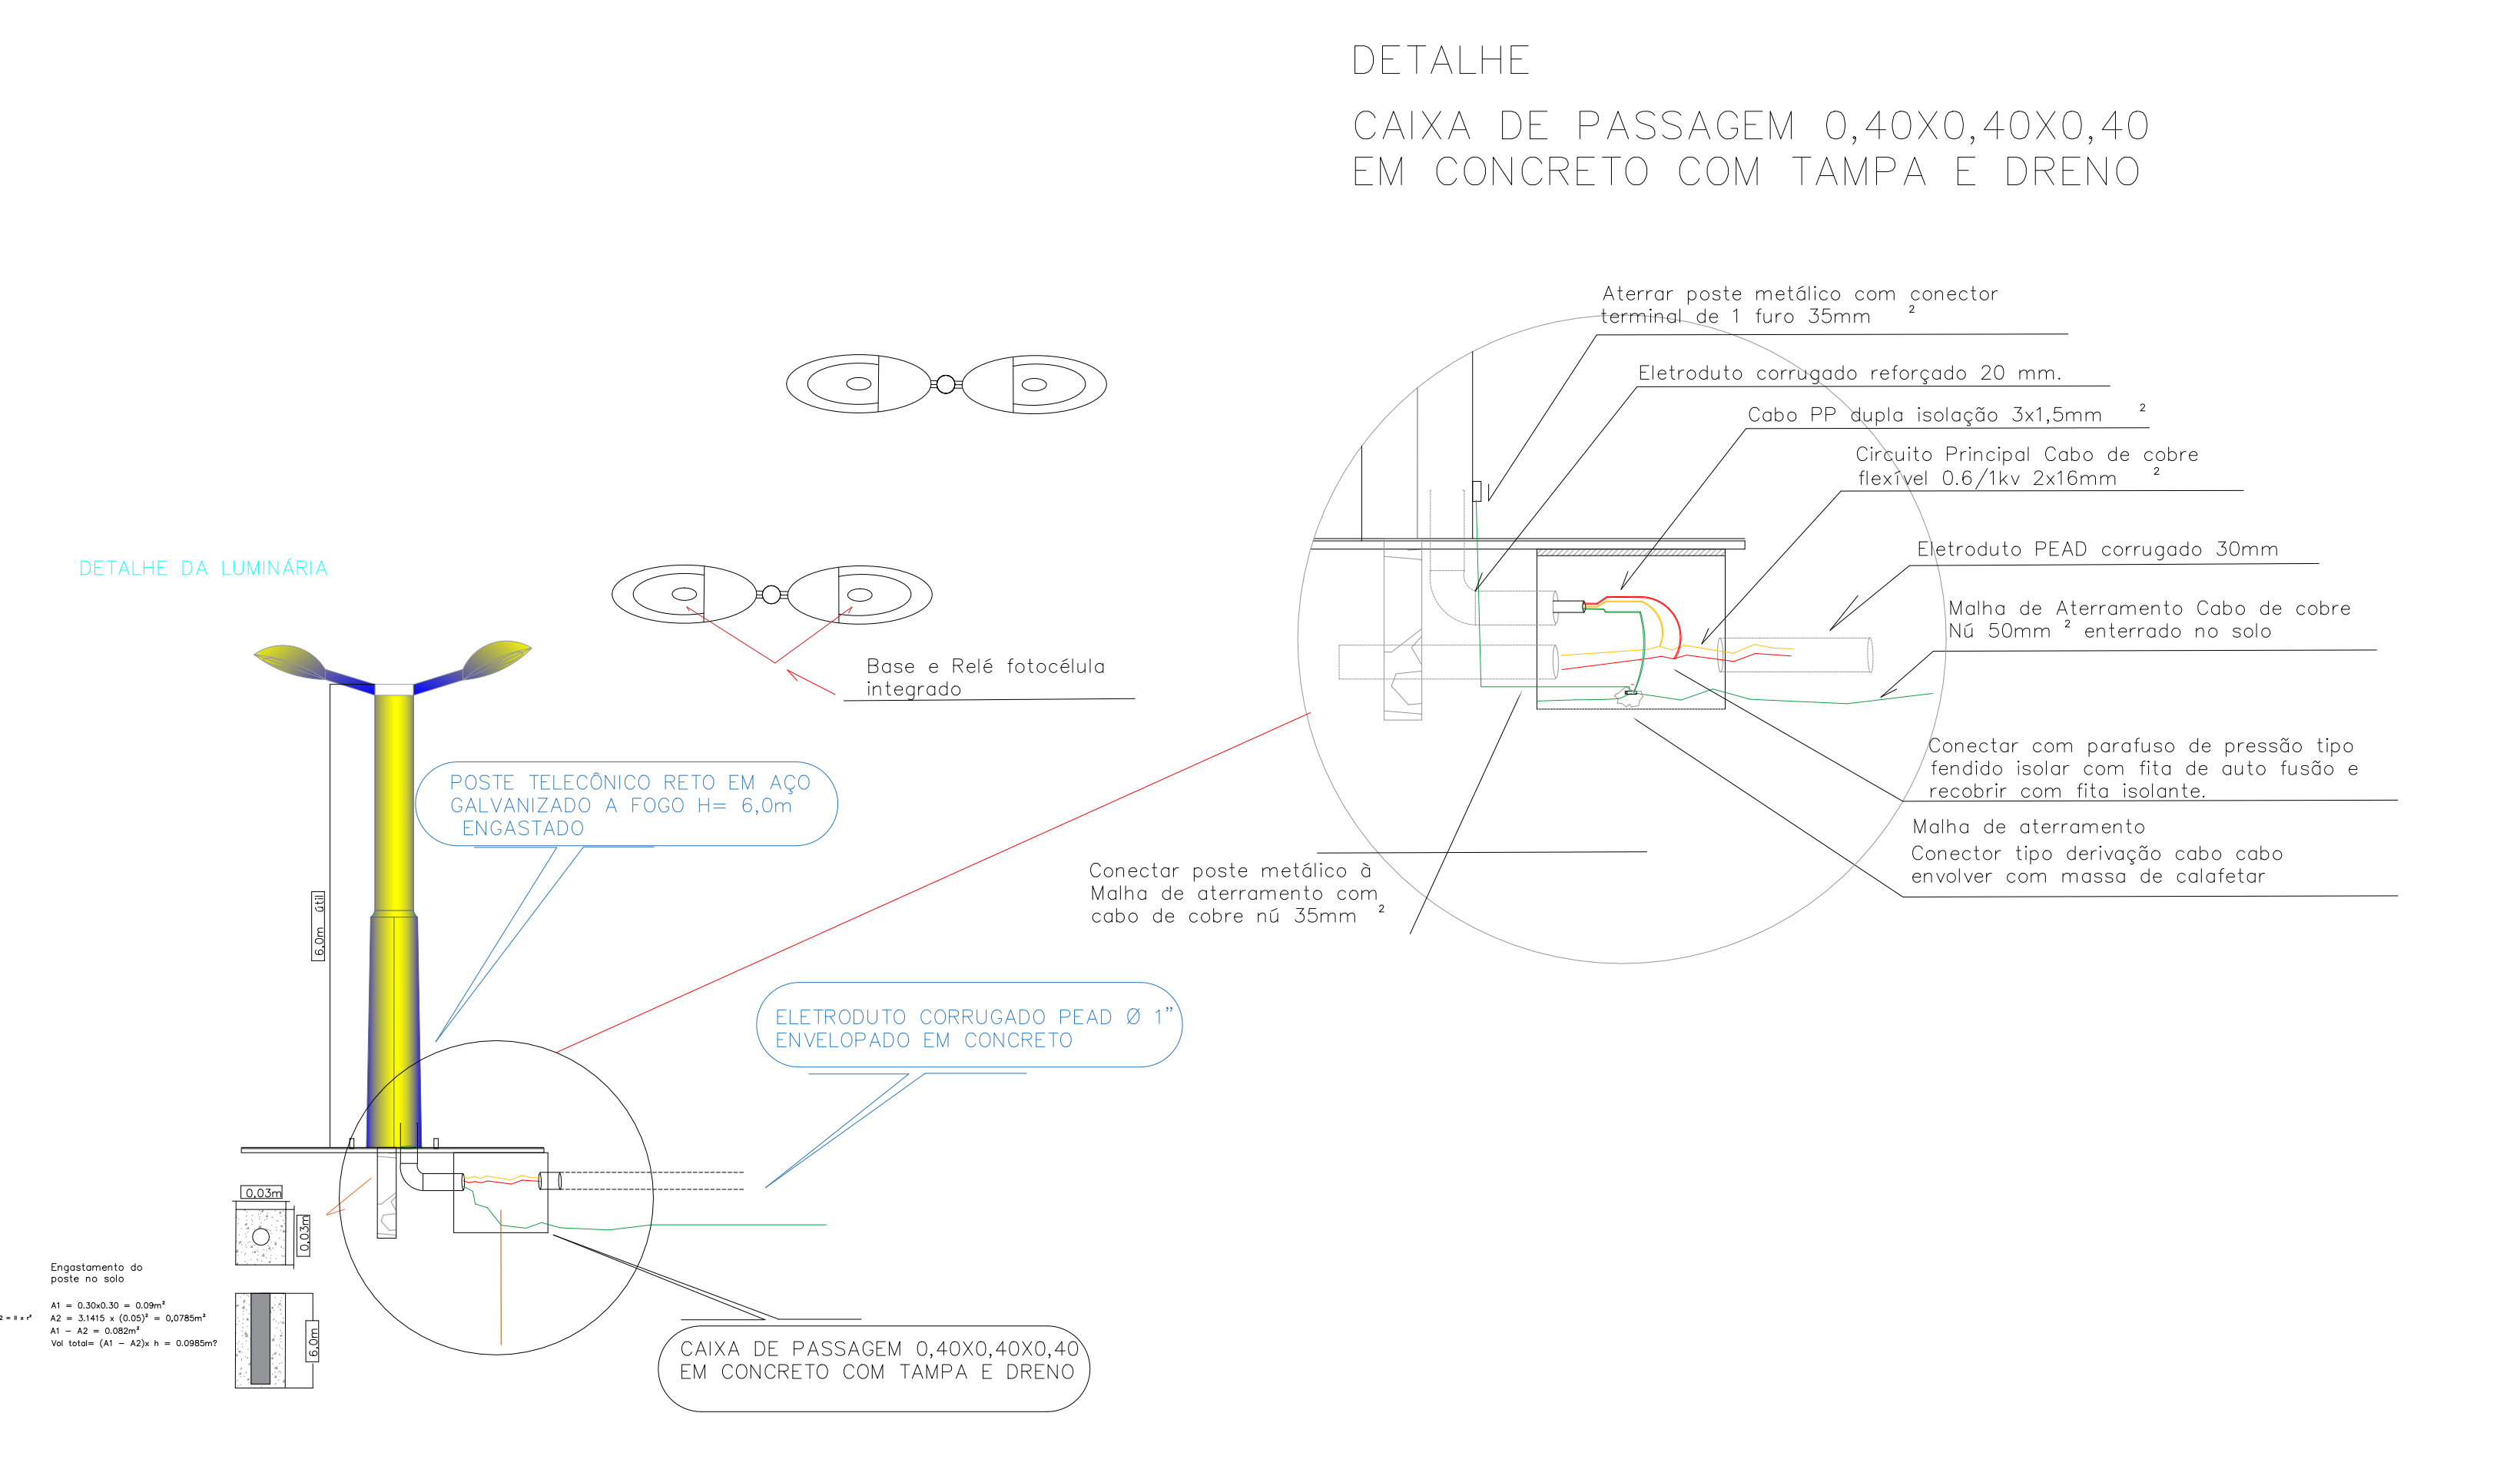

PREFEITURA MUNICIPAL DE PIRASSUNUNGA – SP SECRETARIA MUNICIPAL DE PLANEJAMENTO E DE DESENVOLVIMENTO ECONÔMICO		Folha: Único A.R.T. n. Escala: Indicada Data: 25/maio/2022 Área:
Projeto: REFORMA DA PRAÇA "PAULO FURLAN"		Especificações: Revitalização
Responsável Técnico: EngºHeraldo Pinto de Campos	C.R.E.A.: 0685025864/D.	Aprovações:
Desenhista: João Wagner Marson		