




CORTE AA  
ESCALA 1:50

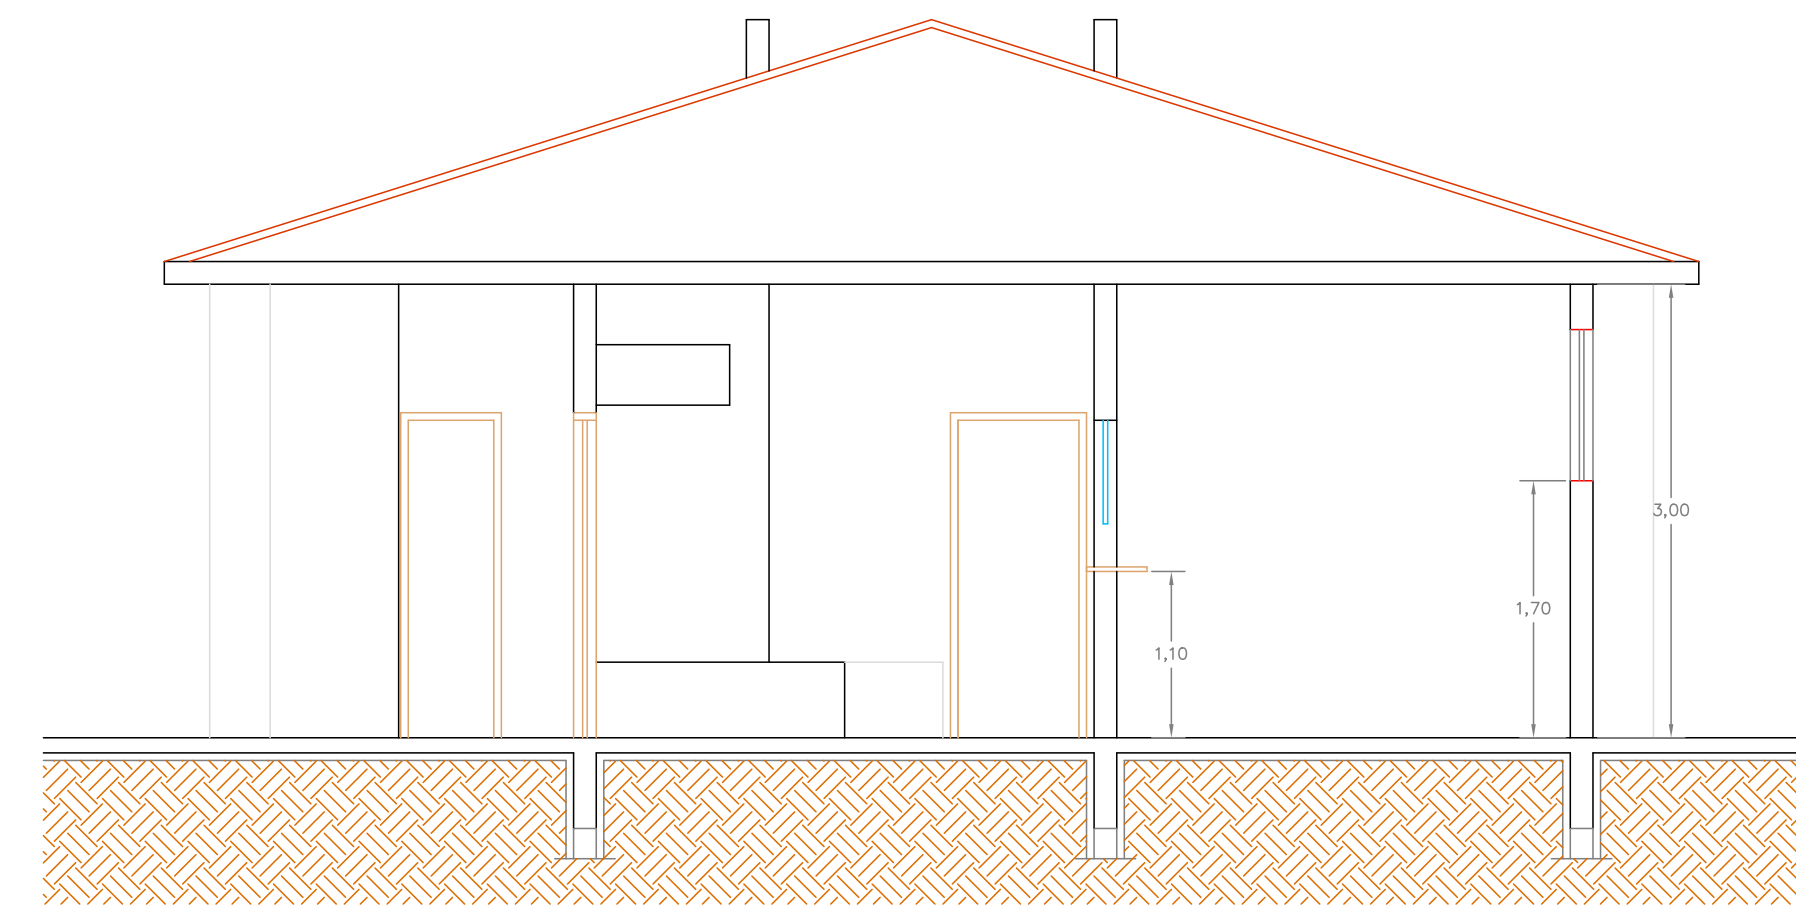

CORTE BB  
ESCALA 1:50

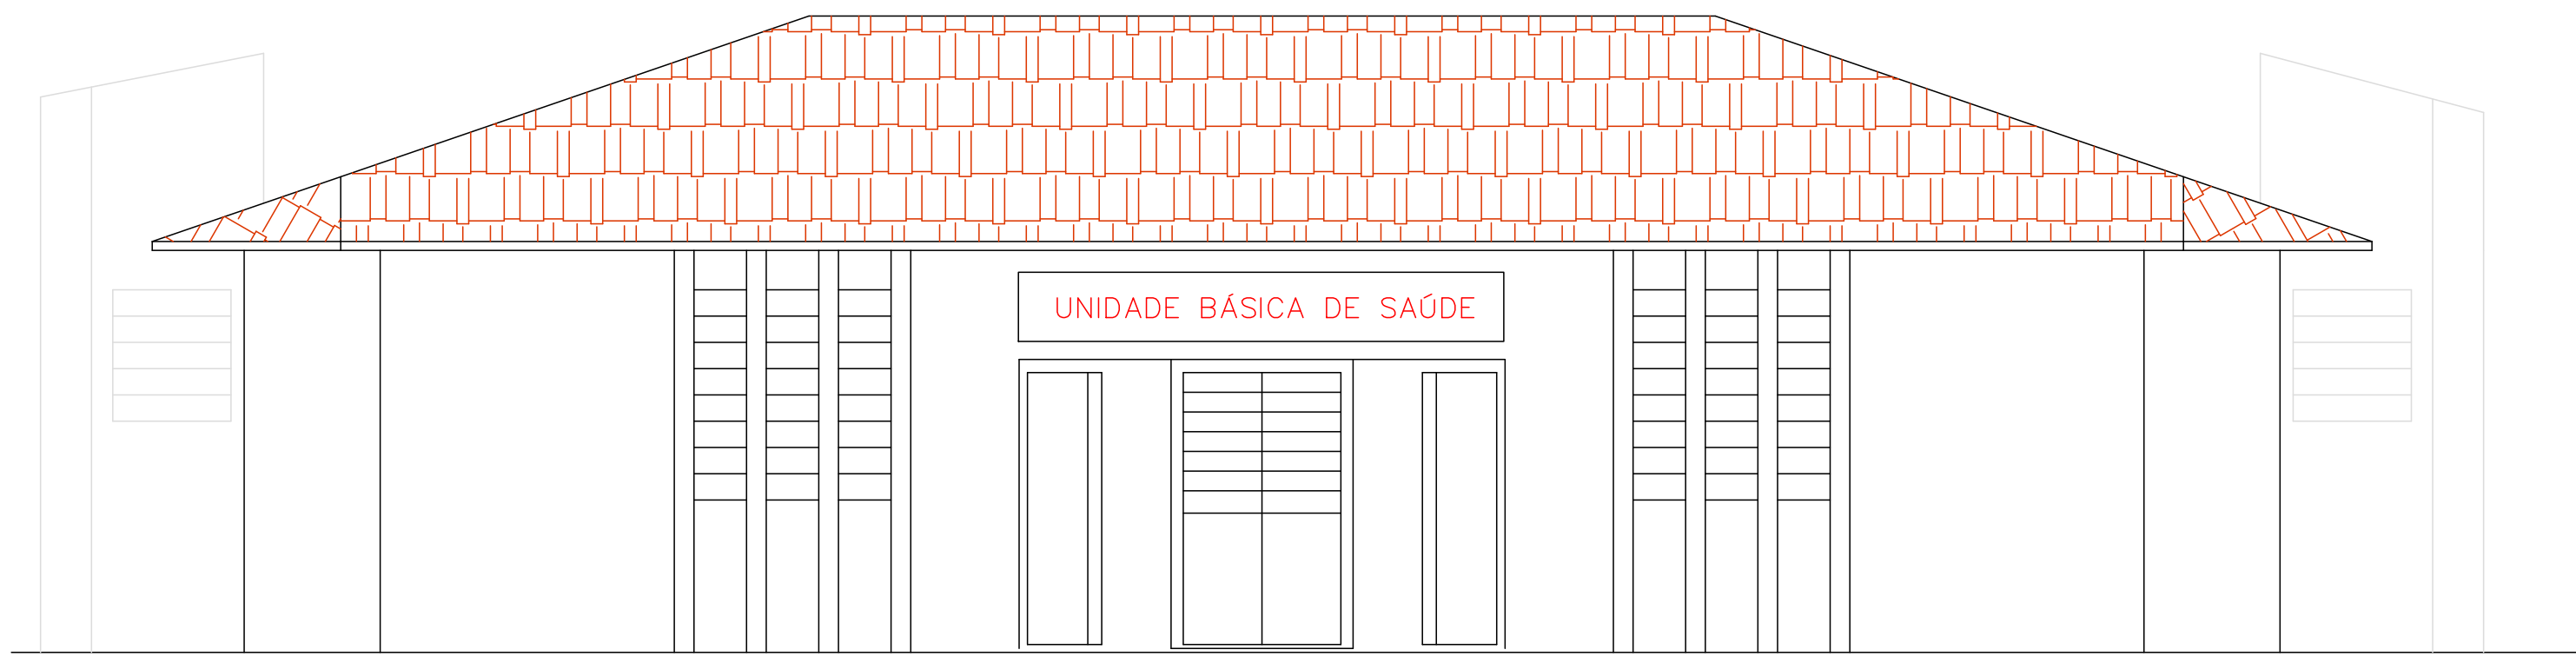


FACHADA  
ESCALA 1:50

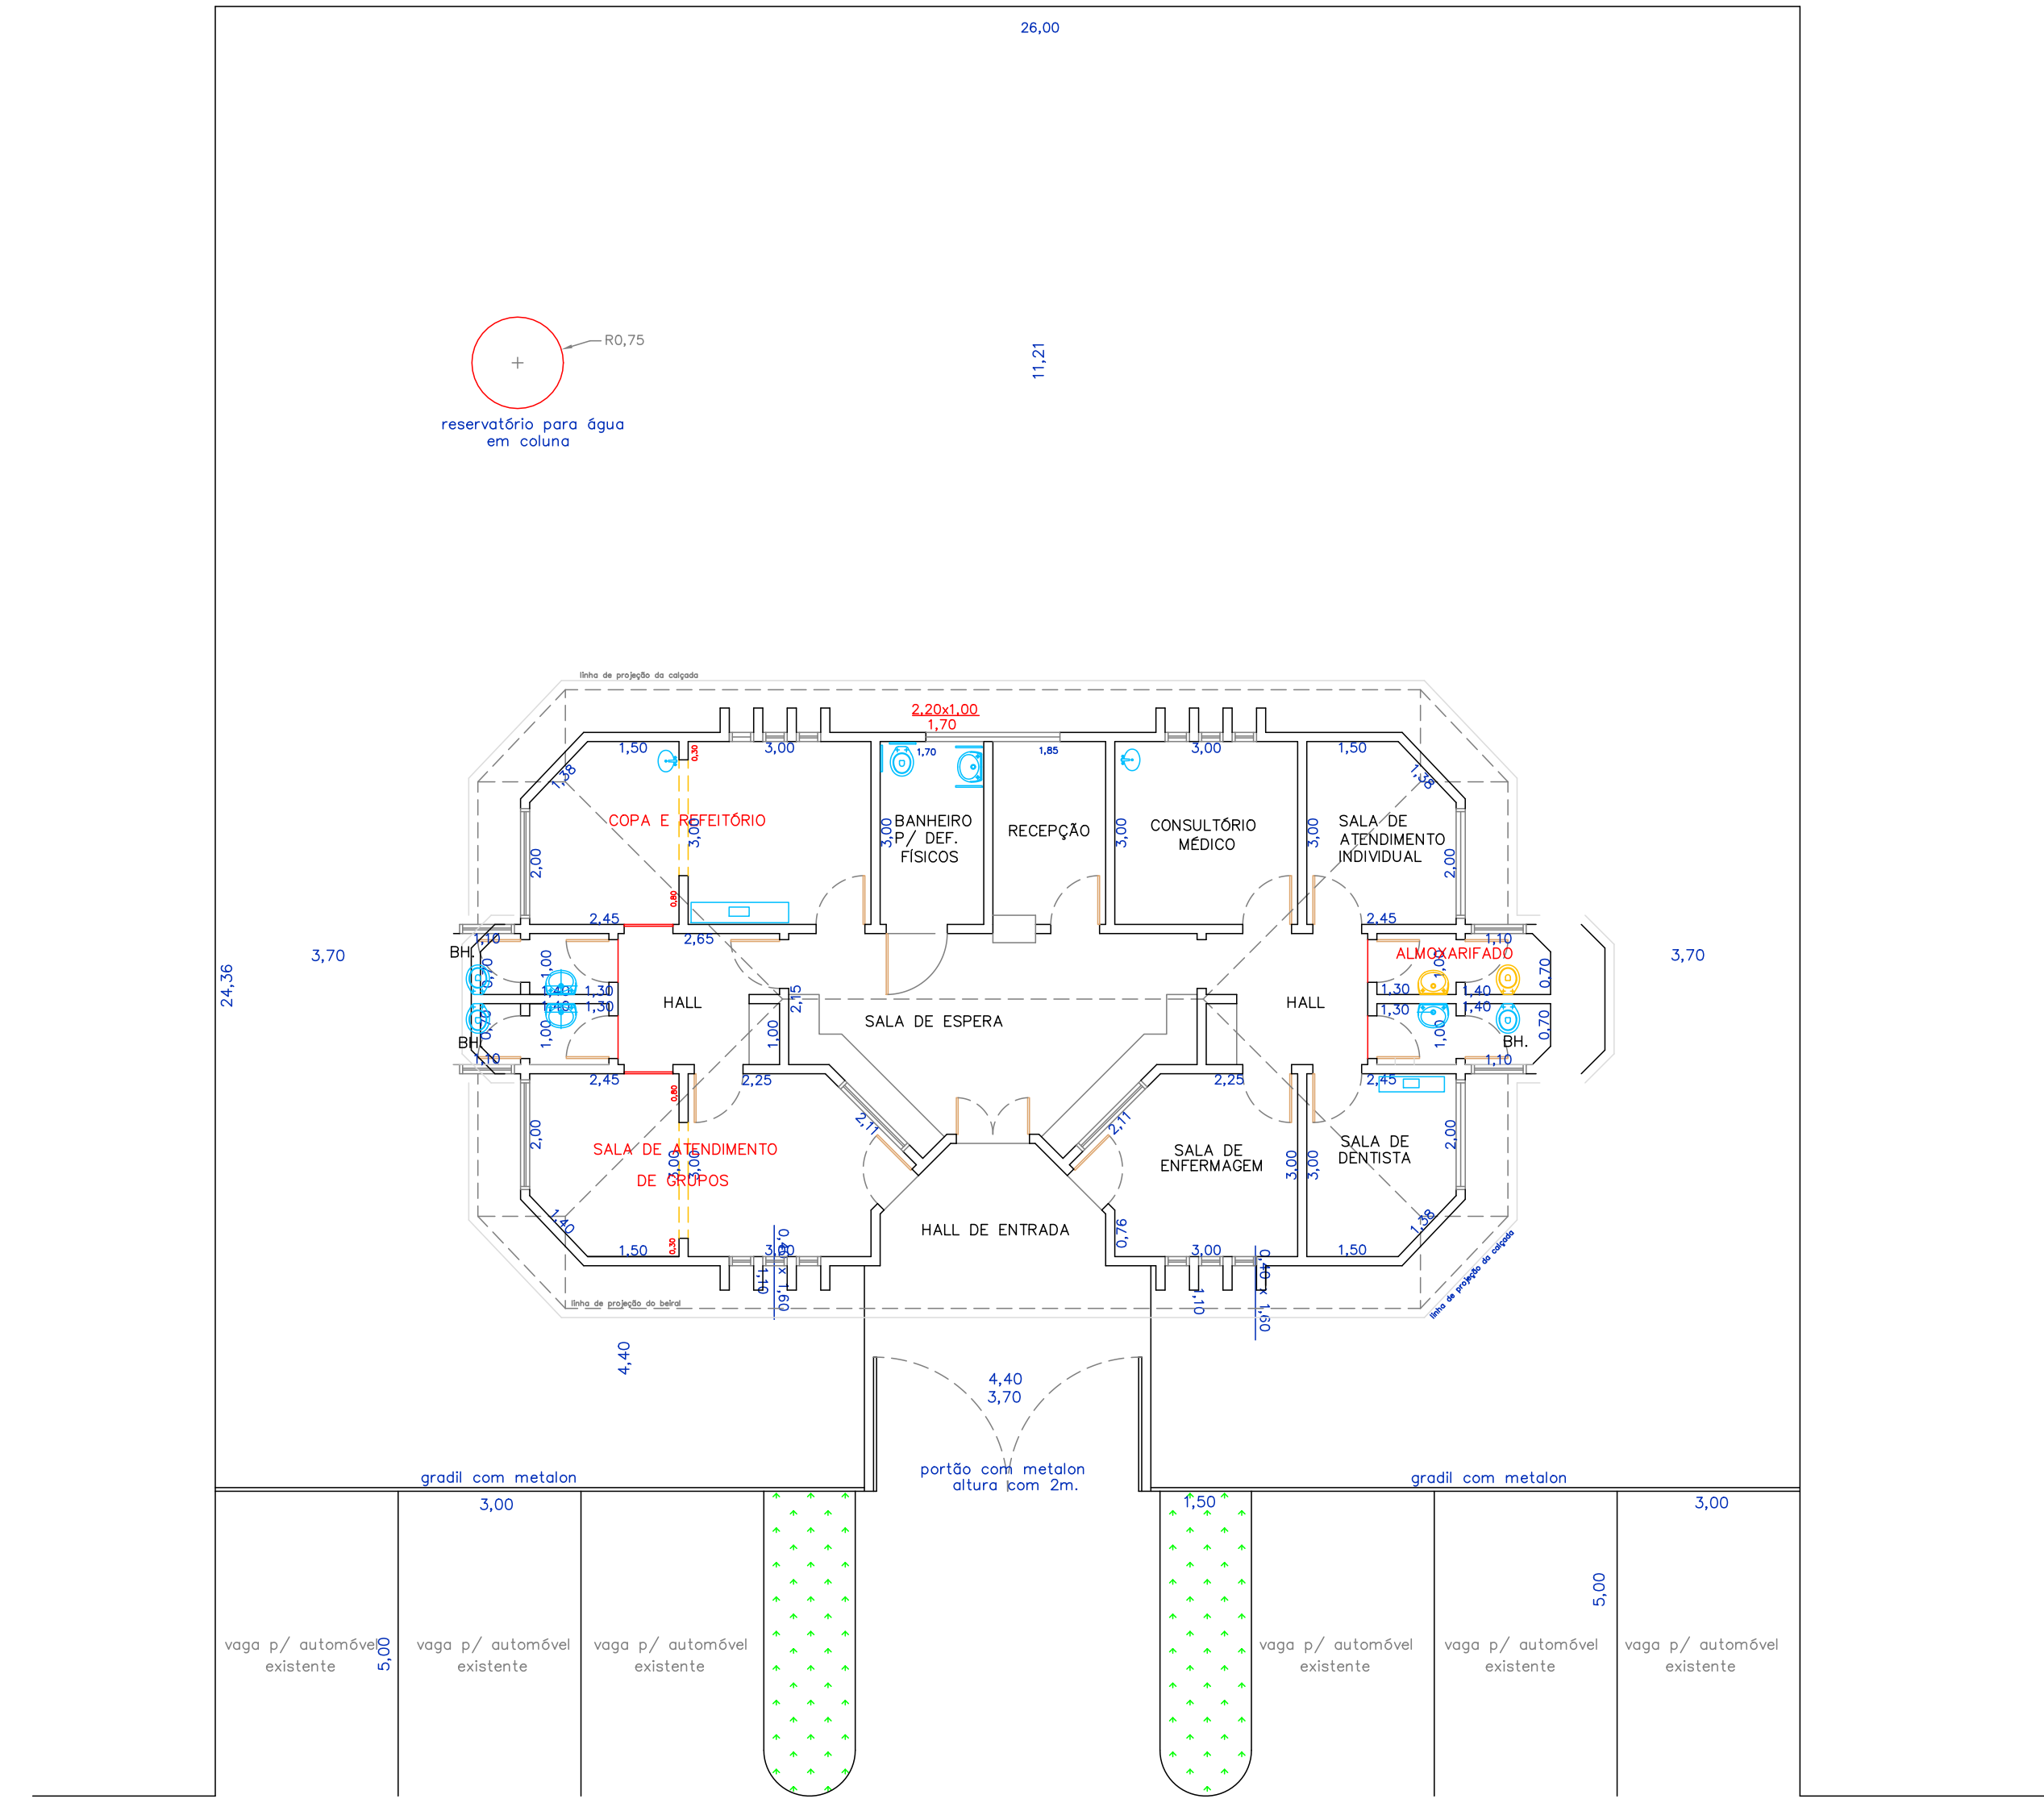


PLANTA DE SITUAÇÃO  
ESCALA 1:100

QUADRO DE ÁREAS			
AMBIENTE	ÁREA (m <sup>2</sup> )	ILUM.(m <sup>2</sup> )	VENT.(m <sup>2</sup> )
Sala de enfermagem	8,96	1,79	1,19
Sala do dentista	7,05	1,41	0,94
Sanitários	2,81	0,56	0,37
Sala de atend. individ.	6,88	1,41	0,94
Consultório médico	9,00	1,80	1,20
Recepção	5,55	1,10	0,55
Banh. p/ Def. Físico	5,10	1,80	1,20
Copa/Refeitório	16,33	2,82	1,41
Sanitários	6,02	1,41	0,94
Halls	11,40	—	—
Sala de espera	19,43	3,88	2,59
Almoxarifado	2,80	0,80	0,40

QUADRO DE LEGENDAS	
	Existente
	Demolir
	A adequar

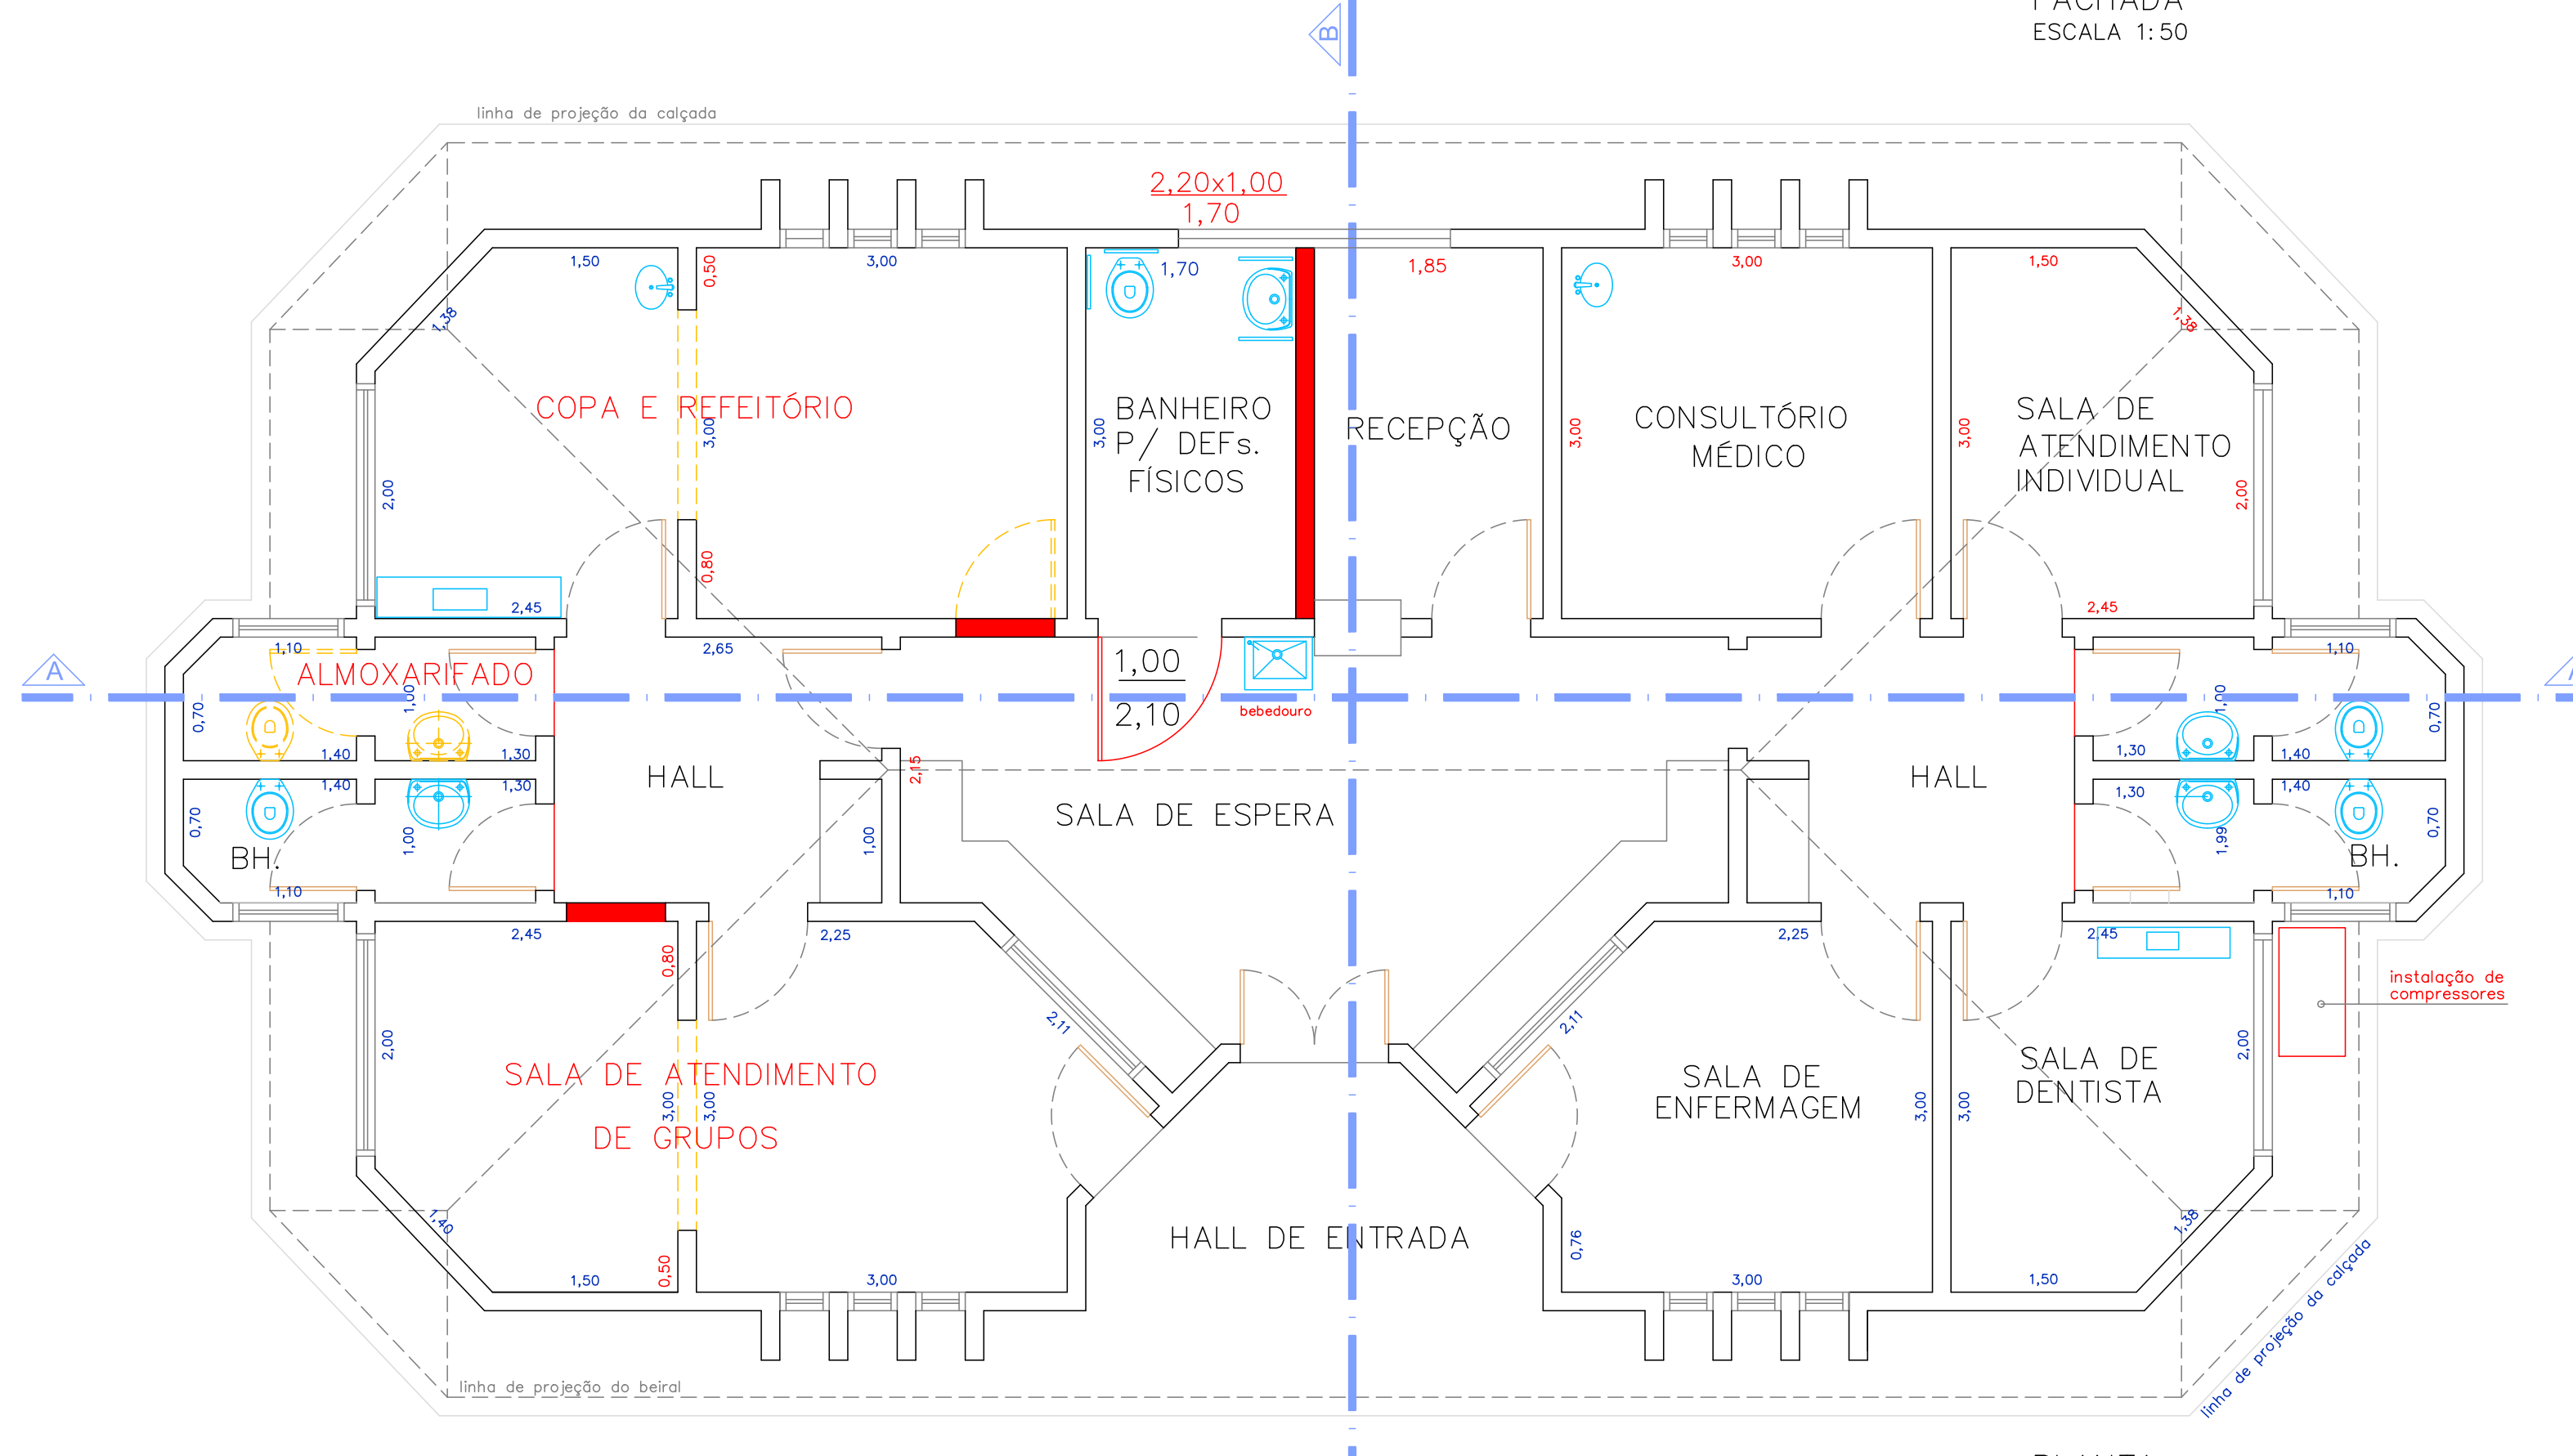

PLANTA  
ESCALA 1:50

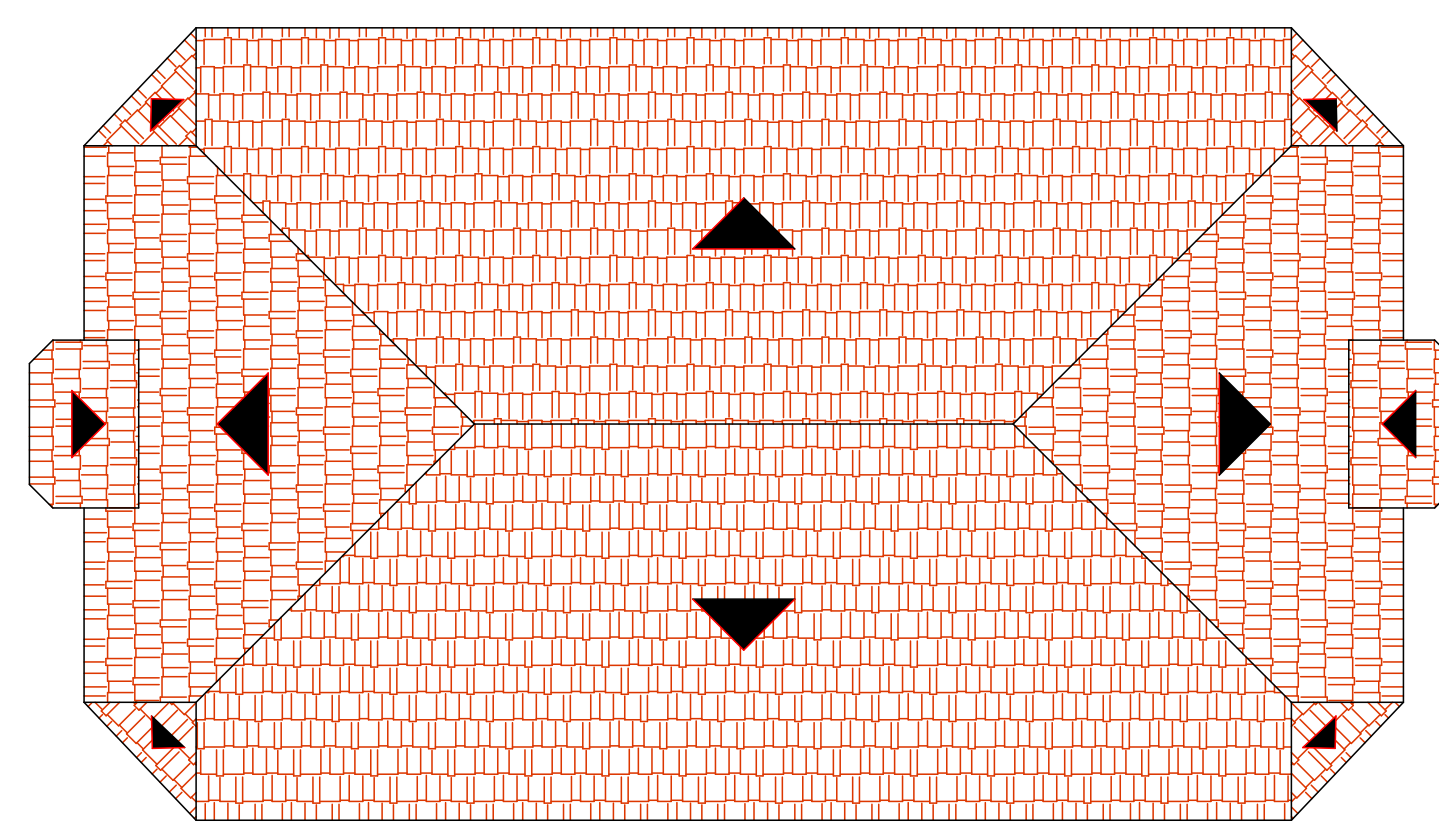

COBERTURA  
ESCALA 1:100

**PROJETO COMPLETO** Folha 1/1  
A.R.T.

Obras: Reforma e adequação da antiga UBS da Vila Santa Fé

Endereço: Rua São Sebastião – Vila Santa Fé – Distrito de Coch. de Emas – Pirassununga – S.P.

Proprietária: PREFEITURA MUNICIPAL DE PIRASSUNUGA

Cadastro nr. \_\_\_\_\_

Lote: \_\_\_\_\_

---

Situação sem escala

Áreas em m<sup>2</sup>

TERRENO	763,36
EXISTENTE	142,63
TOTAL	142,63
LIVRE	620,73
TAXA DE OCUPAÇÃO	18,68%


---

PREFEITURA MUNIC. DE PIRASSUNUGA  
Dr. José Carlos Mantovani  
Prefeito Municipal

Maurílio Antonio Corrêa Humberto  
Secretário Municipal de Saúde

autor do projeto  
Paulo Henrique Sanches  
engenheiro civil CREA 058195/7059

Aprovações

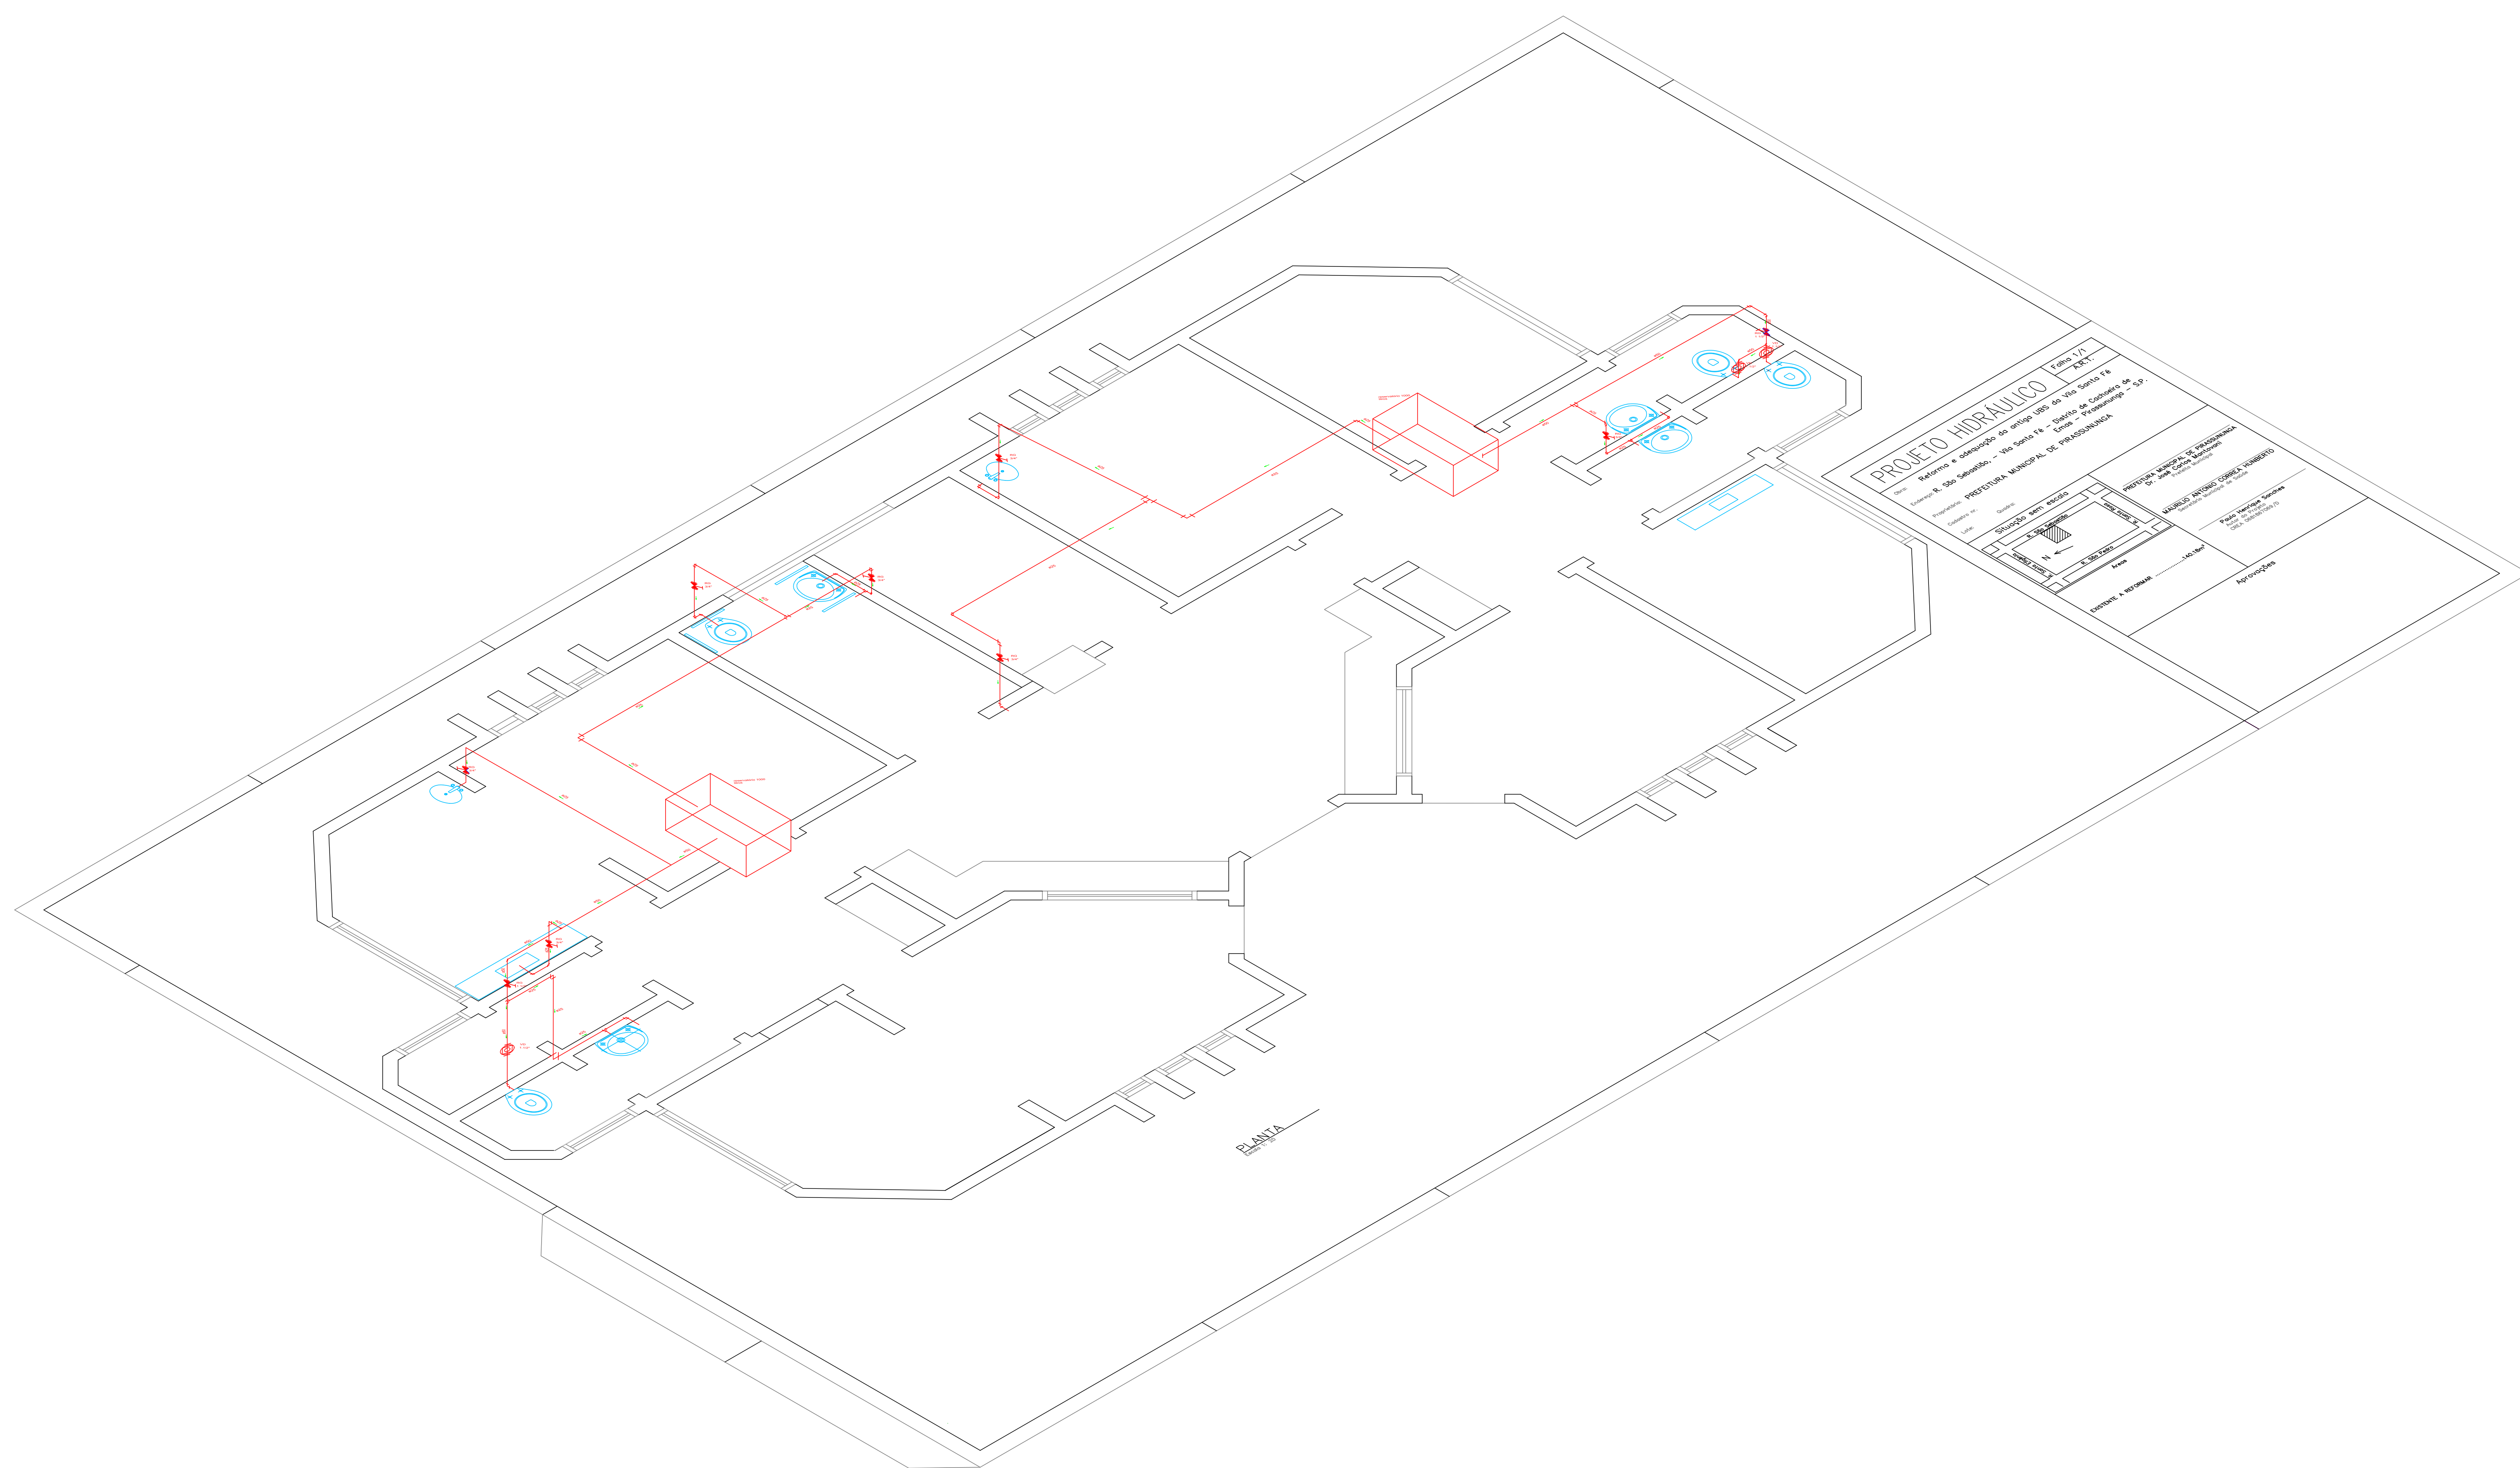







