



PAVIMENTO INFERIOR 01
ESC - 1:150

NOTA:
O CÁLCULO DAS SAÍDAS DE EMERGÊNCIAS FORAM APRESENTADOS JUNTO AO PAVIMENTO SUPERIOR, POIS É ONDE TEMOS A VISÃO DE TODA A ARQUIBANCADA, NOS OUTROS PAVIMENTOS TEMOS APENAS A VISÃO PARCIAL.

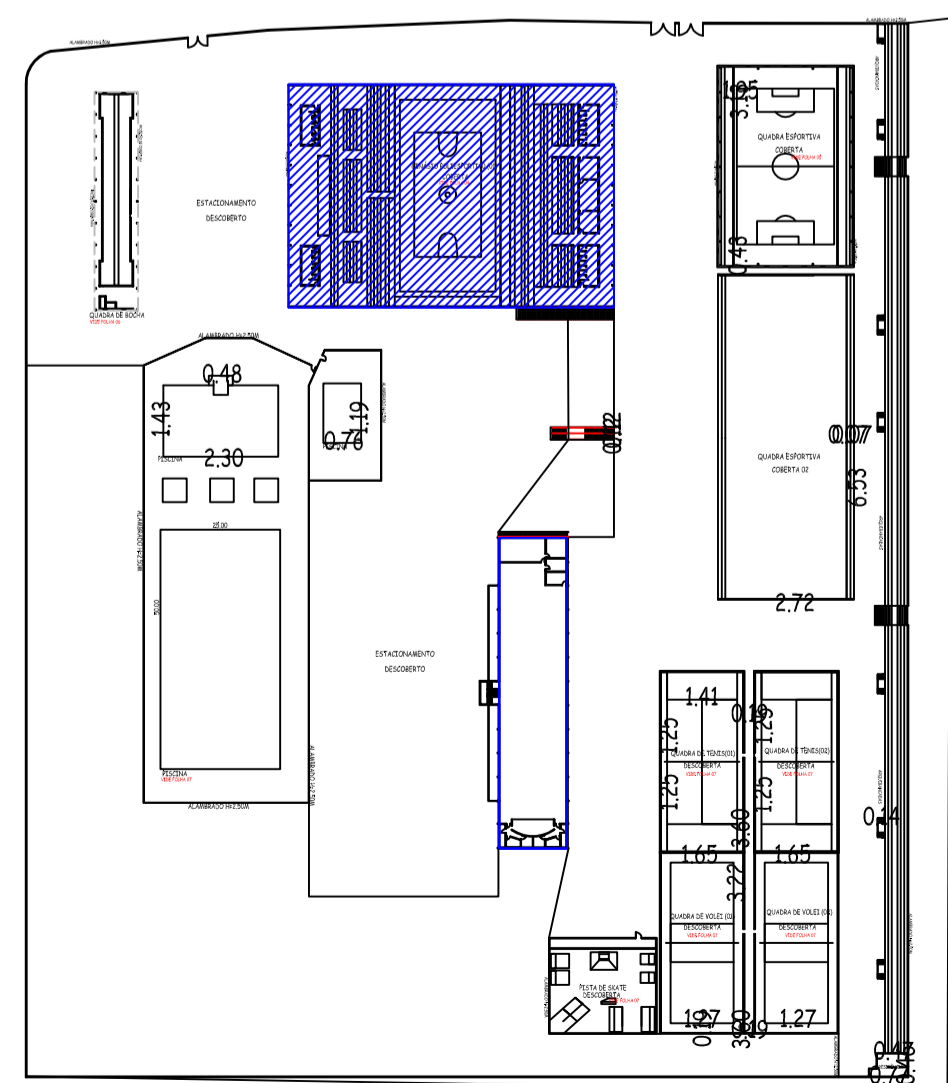

PLANTA CHAVE
SEM ESCALA


Quadro de Áreas	
Pavimento Inferior 01	2.338,99
Pavimento Inferior 02	1.376,49
Pavimento térreo	1.199,88
Pavimento superior	962,67
Total	5.878,03

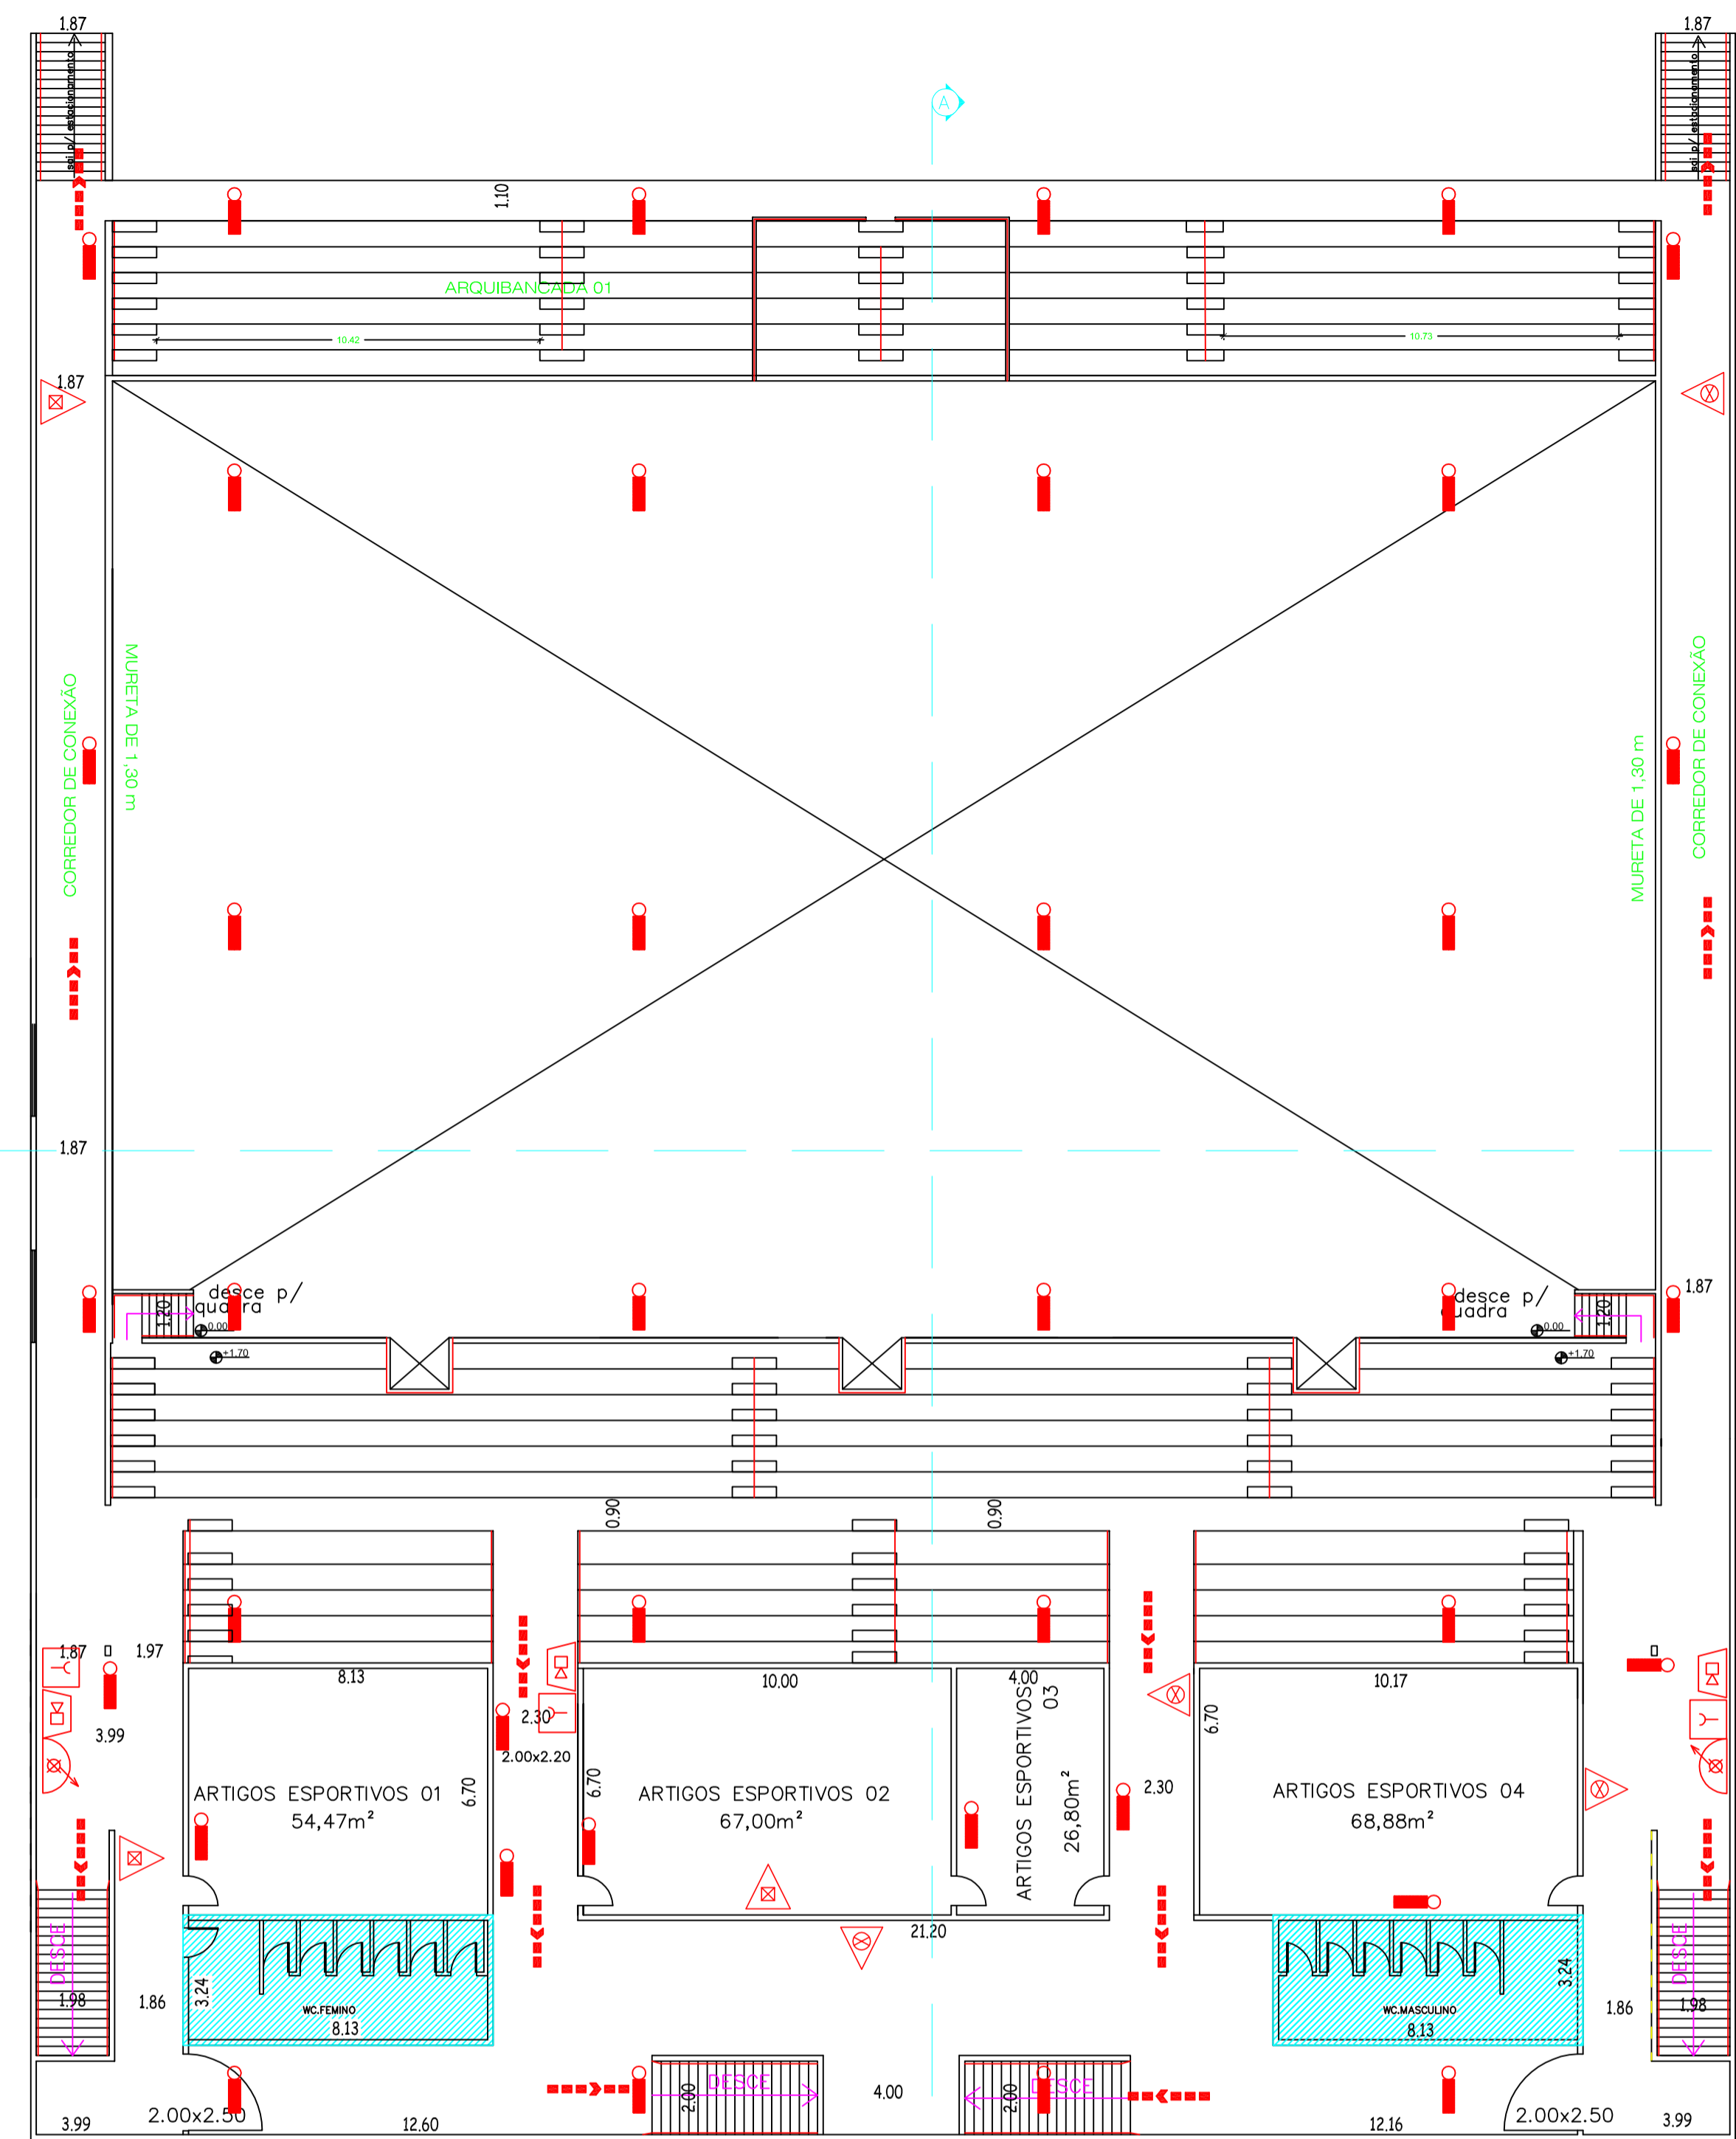

PAVIMENTO INFERIOR 02
ESC - 1:150

NOTA:
O CÁLCULO DAS SAÍDAS DE EMERGÊNCIAS FORAM APRESENTADOS JUNTO AO PAVIMENTO SUPERIOR, POIS É ONDE TEMOS A VISÃO DE TODA A ARQUIBANCADA, NOS OUTROS PAVIMENTOS TEMOS APENAS A VISÃO PARCIAL.

Quadro de Áreas - Áreas de Apoio	
Almoarifado 01	37,00
Almoarifado 02	44,44
Almoarifado 03	16,61
Almoarifado 04	37,50
Almoarifado 05	62,16
Cozinha	13,07
Sala de Instruções	57,91
Atendimento	32,70
Diretoria	56,60
Administração	95,74
Sala 1	24,00
Depósito 1	24,00
Dep. Mat. Limpeza	24,00
Artigos Esportivos 01	54,47
Artigos Esportivos 02	67,00
Artigos Esportivos 03	26,80
Artigos Esportivos 04	68,88
Bilheteria	46,89
Sala	38,14
Mezanino	192,45
Total	1.020,36

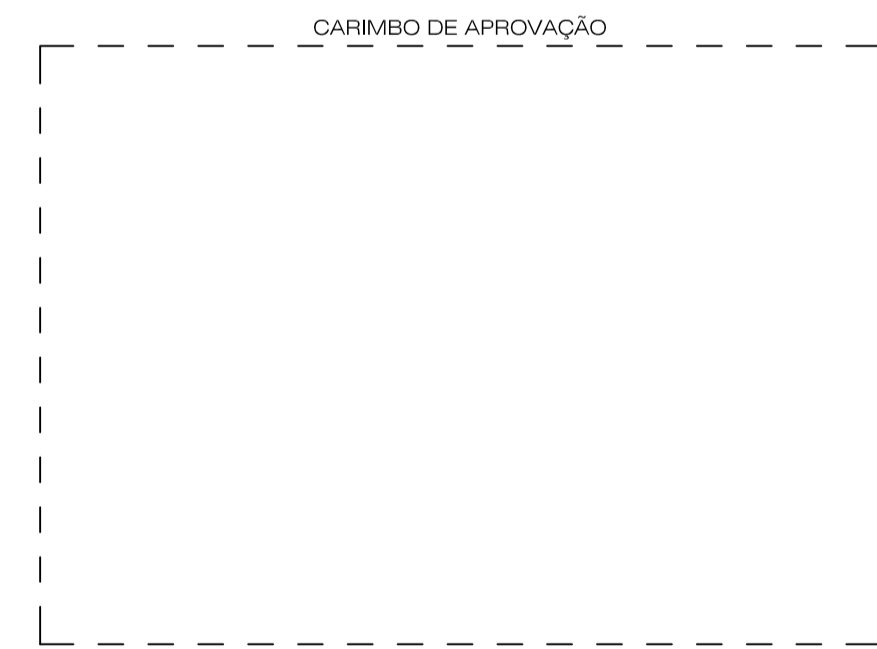

Prefeitura municipal de Pirassununga
Proprietário e/ou Responsável pelo uso

Eng. Benedito Cláudio Belon
Responsável, Técnico
CREA 5060 49 72 30

PROJETO TÉCNICO DE SEGURANÇA CONTRA INCÊNDIO

Assunto: Projeto Técnico de Segurança Contra Incêndio
 Ocupação: Centro Esportivo de Pirassununga
 Local: Av. Presidente medici, s/n - Jd Carlos Gomes - Pirassununga-SP
 Proprietário: Prefeitura municipal de Pirassununga
 Responsável pelo uso: Prefeitura municipal de Pirassununga
 Responsável Técnico: Eng. Benedito Cláudio Belon CREA 5060 49 72 30
 Área construída: VER QUADRO DE ÁREAS

FOLHA
04/09

Escola: INDICADA